



PLANOS



PROMOTORA: NORDAL ANTIGUA SL

NOTA: Plano orientativo, sujeto a modificaciones técnicas y urbanísticas, no constituye documento contractual.
Amueblamiento no definitivo.
Sup. Util Parcela solo a efectos orientativos.

- NIVEL 1
- NIVEL 2
- ÁTICOS
- DÚPLEX
- FASE 1
- FASE 2
- FASE 3
- VENDIDOS FASE 1



121 VIVIENDAS UNIFAMILIARES EN LA PARCELA 39
DE LA URBANIZACIÓN CALETA DE FUSTE
ANTIGUA
FUERTEVENTURA - LAS PALMAS

THE ELYSIAN
collection



PROMOTORA: NORDAL ANTIGUA SL

NOTA: Plano orientativo, sujeto a modificaciones técnicas y urbanísticas, no constituye documento contractual.
Amueblamiento no definitivo.

- NIVEL 1 - 2 DORMITORIOS
- NIVEL 2 - 2 DORMITORIOS
- ÁTICOS - 2 DORMITORIOS
- FASE 1
- FASE 2
- FASE 3
- VENDIDOS FASE 1



121 VIVIENDAS UNIFAMILIARES EN LA PARCELA 39
DE LA URBANIZACION CALETA DE FUSTE
ANTIGUA
FUERTEVENTURA - LAS PALMAS

THE ELYSIAN
collection



PROMOTORA: NORDAL ANTIGUA SL

NOTA: Plano orientativo, sujeto a modificaciones técnicas y urbanísticas, no constituye documento contractual.
Amueblamiento no definitivo.

- NIVEL 1 - 3 DORMITORIOS
- NIVEL 2 - 3 DORMITORIOS
- ÁTICOS - 3 DORMITORIOS
- DÚPLEX - 4 DORMITORIOS
- FASE 1
- FASE 2
- FASE 3
- VENDIDOS FASE 1



121 VIVIENDAS UNIFAMILIARES EN LA PARCELA 39
DE LA URBANIZACION CALETA DE FUSTE
ANTIGUA
FUERTEVENTURA - LAS PALMAS

THE ELYSIAN
collection



PROMOTORA: NORDAL ANTIGUA SL

NOTA: Plano orientativo, sujeto a modificaciones técnicas y urbanísticas, no constituye documento contractual.
Amueblamiento no definitivo.




PLANOS

Fase 1



PROMOTORA: NORDAL ANTIGUA SL

NOTA: Plano orientativo, sujeto a modificaciones técnicas y urbanísticas, no constituye documento contractual.
Amueblamiento no definitivo.
Sup. Util Parcela solo a efectos orientativos.

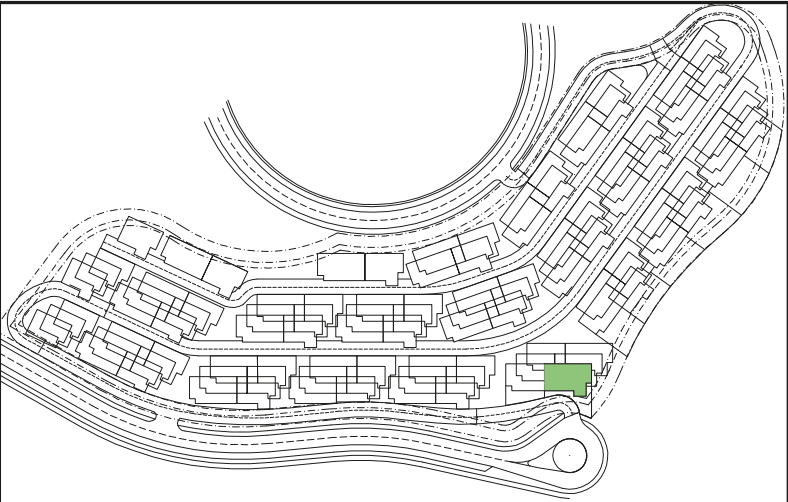

PLANTA:

BLOQUE:

VIVIENDA Nº:

Bº A

F

26

METROS CONSTRUIDOS:


METROS ÚTILES:

METROS TERRAZA:

128.89 m²

89.70 m²

36.70 m²

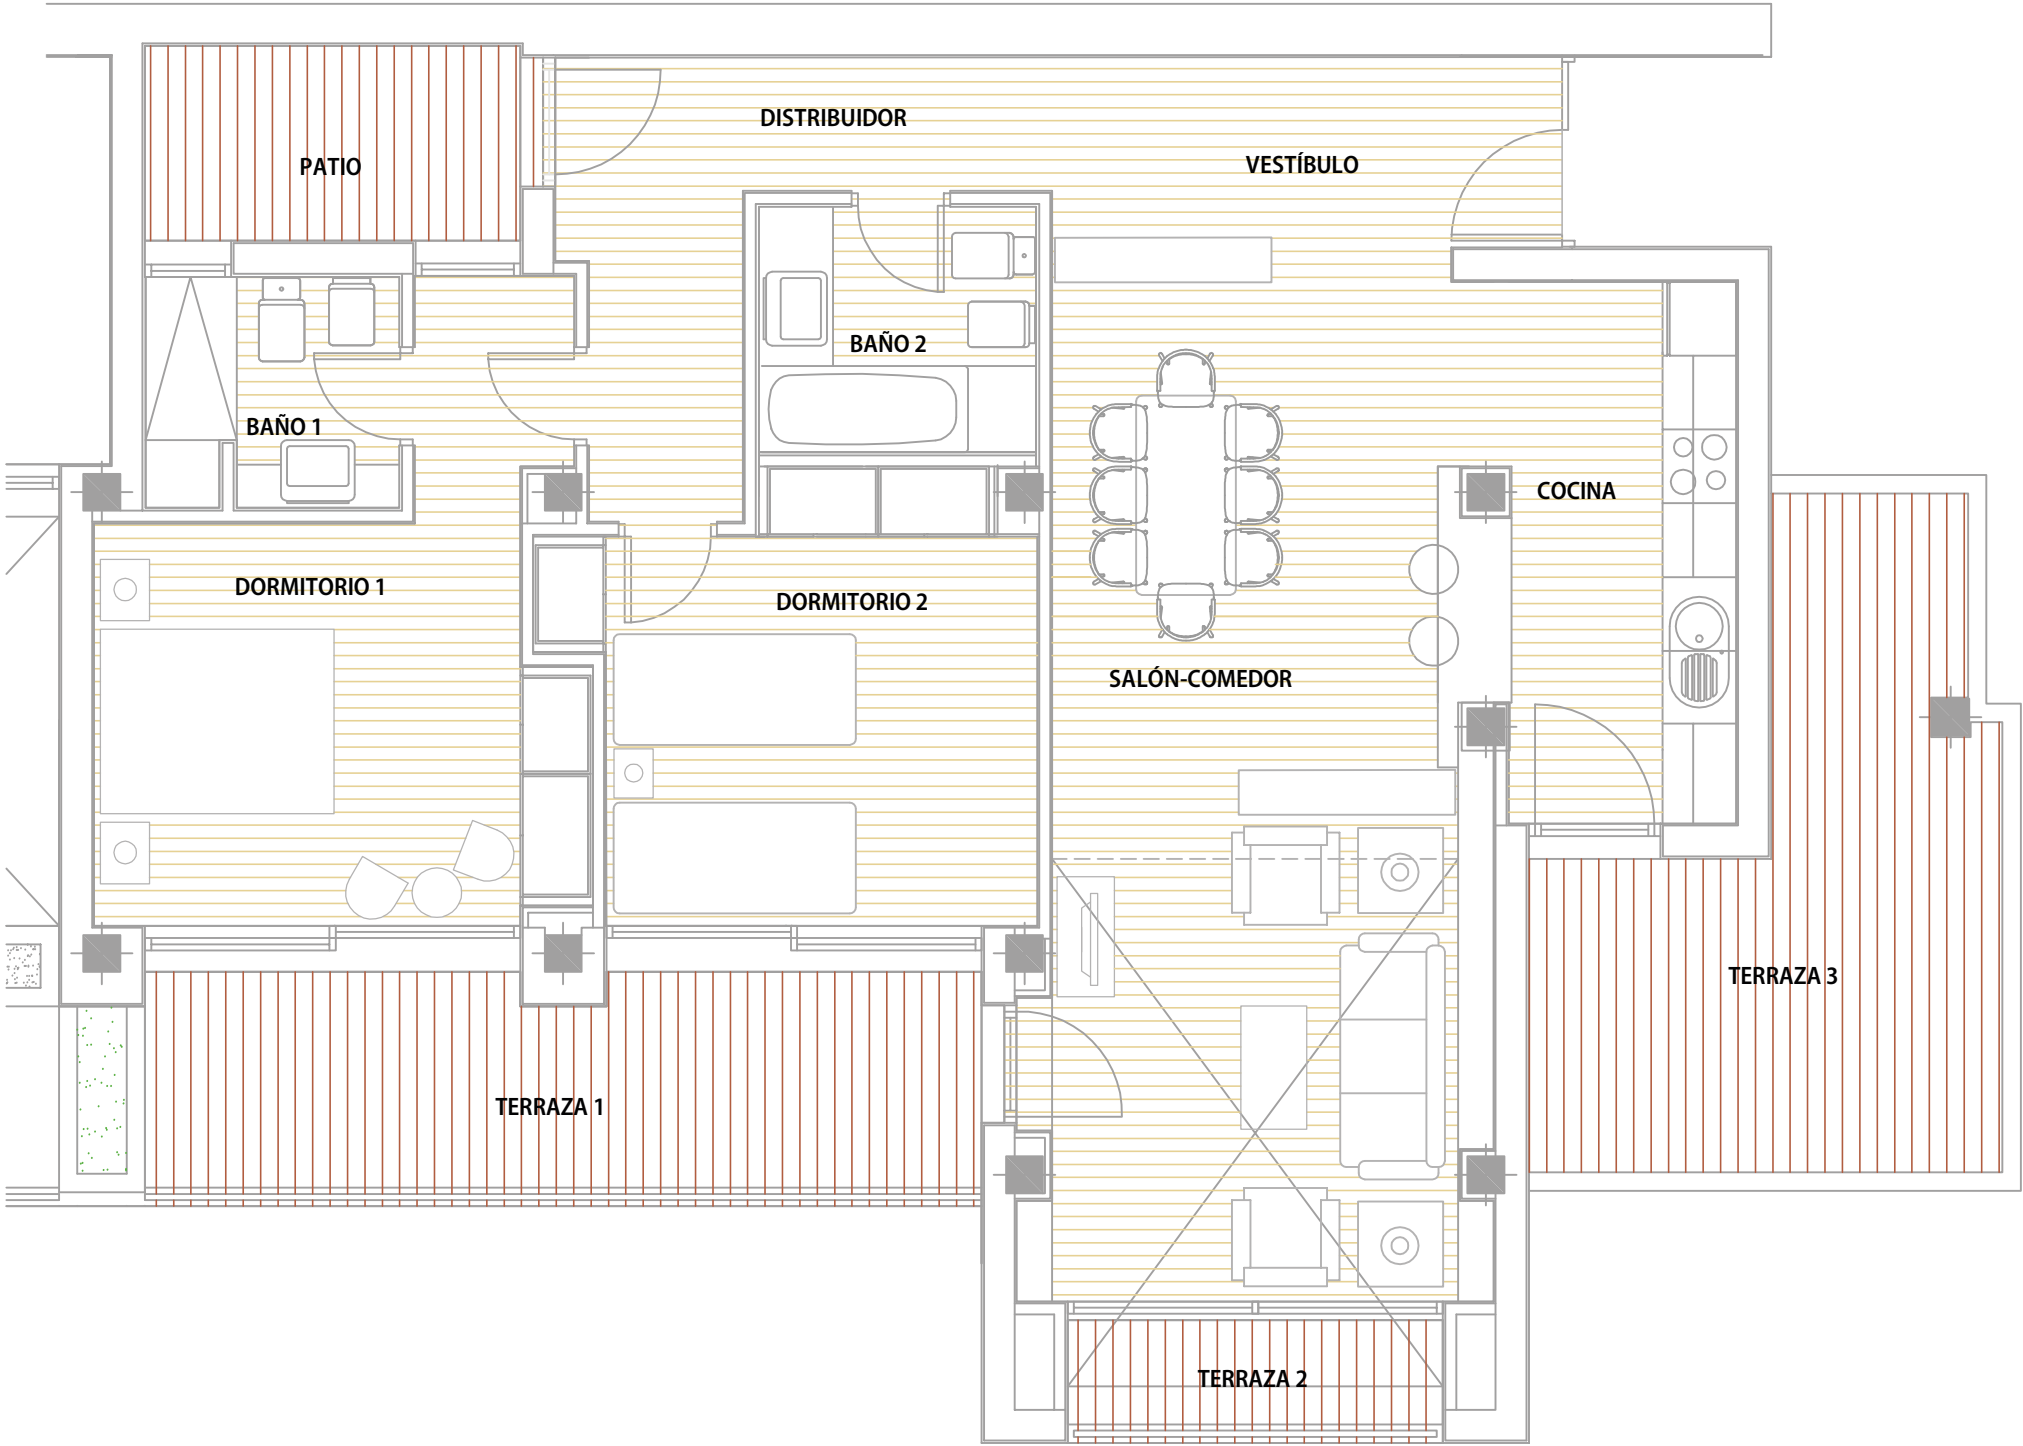

VIVIENDA TIPO	2 DORMITORIOS
NIVEL	B




Estancias	Superficie Útil	
1.- Cocina	8.73	m ²
2.- Sal3n comedor	29.44	m ²
3.- Dormitorio 1	14.86	m ²
4.- Ba3o 1	3.79	m ²
5.- Vestibulo	7.35	m ²
6.- Distribuidor	7.91	m ²
7.- Dormitorio 2	12.76	m ²
8.- Ba3o 2	4.50	m ²
9.- Pasos de puertas	0.36	m ²
Total Superficie Útil		89.70 m ²
1.- Patio 1	5.05	m ²
Superficie Útil Total Patios		5.05 m ²
1.- Terraza 1	18.90	m ²
2.- Terraza 2	3.00	m ²
3.- Terraza 3	14.80	m ²
Superficie Útil Total Terrazas		36.70 m ²
Total Superficie Construida Cerrada		128.89 m ²

THE ELYSIAN
collection



PROMOTORA: NORDAL ANTIGUA SL

NOTA: Plano orientativo, sujeto a modificaciones técnicas y urbanísticas, no constituye documento contractual. Amueblamiento no definitivo. Superficie útil de la parcela solo a efectos orientativos.

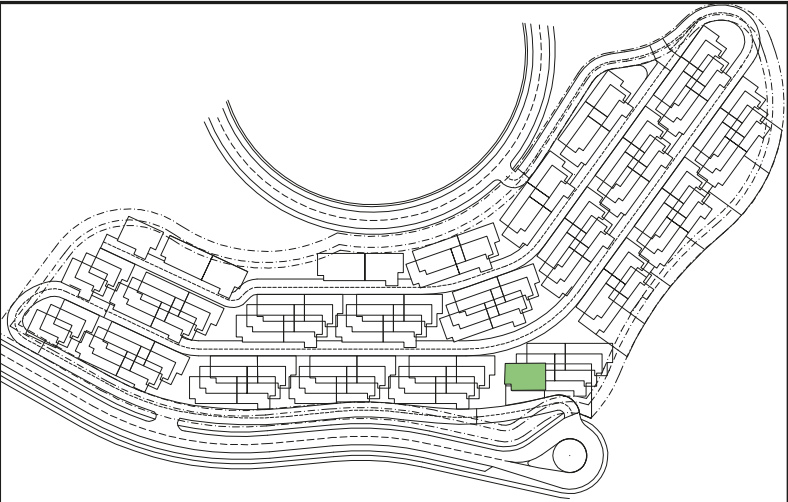

PLANTA:

Bº B

METROS CONSTRUIDOS:

148.75 m²

BLOQUE:

F

METROS ÚTILES:


105.96 m²

VIVIENDA Nº:

27

METROS TERRAZA:

18.70 m²

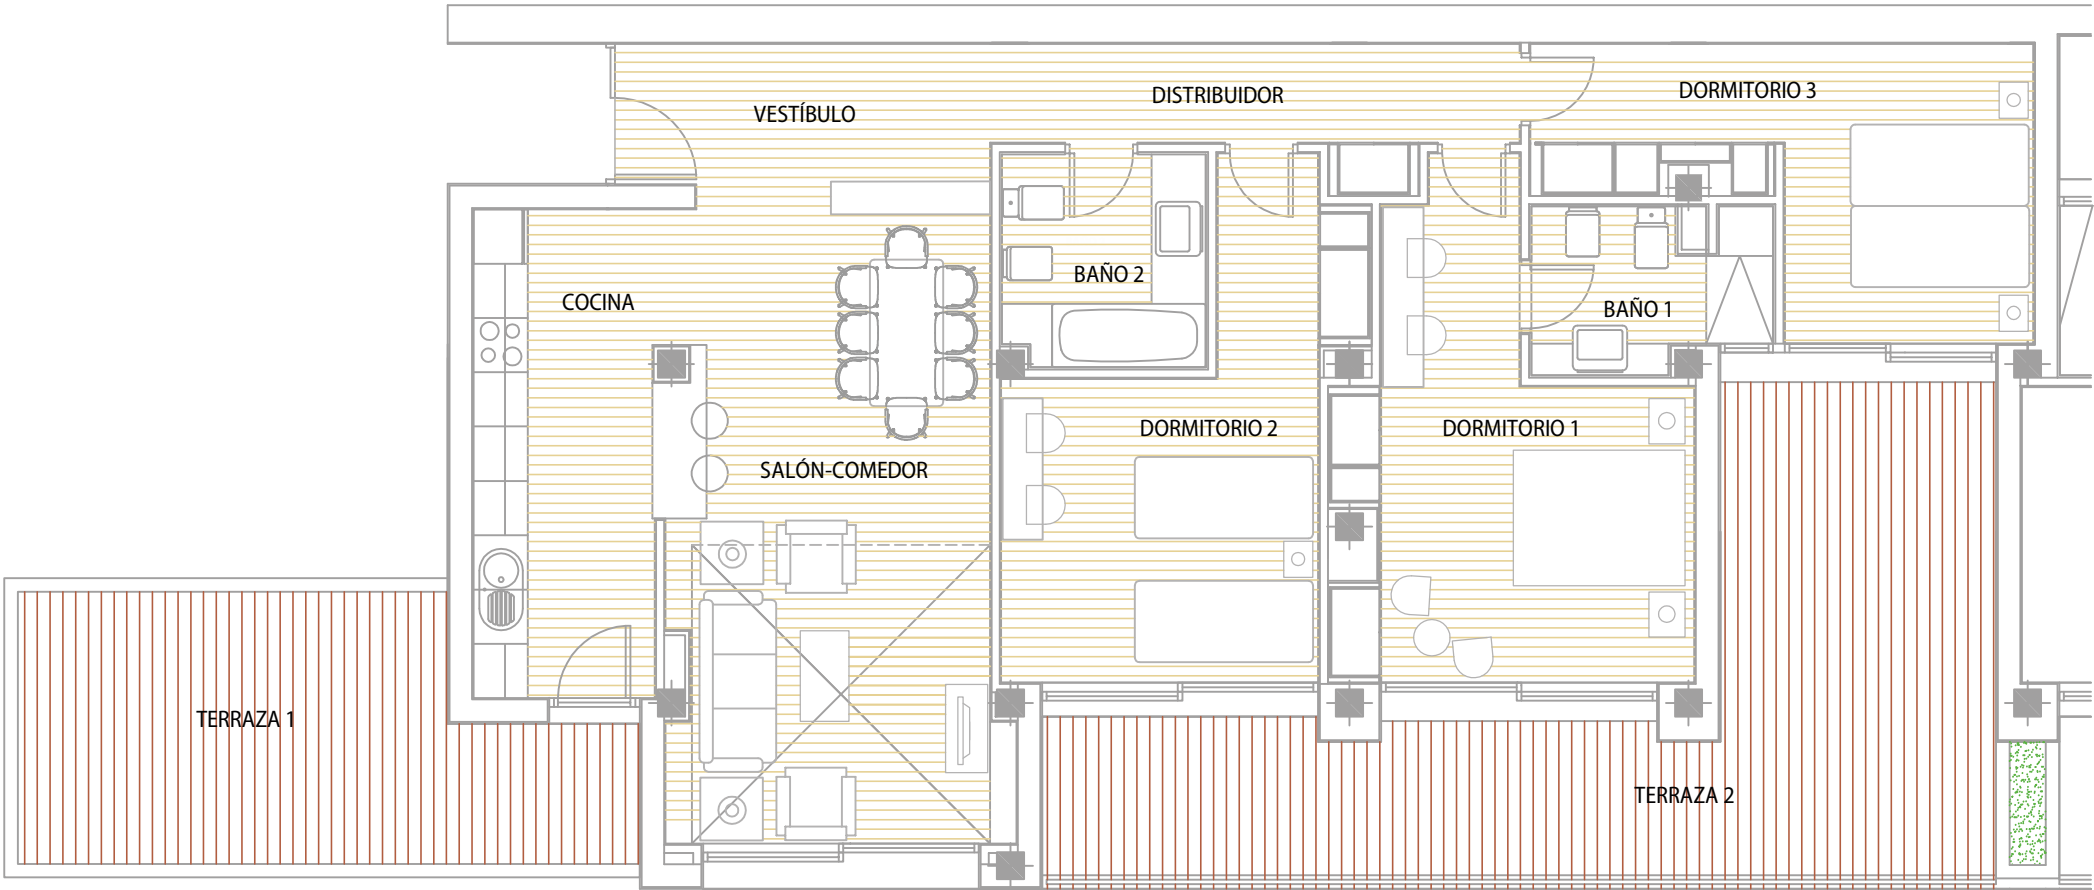

VIVIENDA TIPO	3 DORMITORIOS
NIVEL	2



Estancias	Superficie Útil	
1.- Cocina	11.41	m ²
2.- Salón comedor	24.78	m ²
3.- Dormitorio 1	16.49	m ²
4.- Baño 1	4.33	m ²
5.- Vestíbulo	7.34	m ²
6.- Distribuidor	6.96	m ²
7.- Dormitorio 2	15.51	m ²
8.- Baño 2	5.23	m ²
9.- Dormitorio 3	13.62	m ²
10.- Pasos de puertas	0.29	m ²
Total Superficie Útil		105.96 m ²
1.- Terraza 1	17.61	m ²
2.- Terraza 2	30.85	m ²
Superficie Útil Total Terrazas		18.70 m ²
Superficie Construida		
Total Superficie Construida Cerrada		148.75 m ²

THE ELYSIAN
collection



PROMOTORA: NORDAL ANTIGUA SL

NOTA: Plano orientativo, sujeto a modificaciones técnicas y urbanísticas, no constituye documento contractual. Amueblamiento no definitivo. Superficie útil de la parcela solo a efectos orientativos.



PLANTA:

BLOQUE:

VIVIENDA N°:

1º A

G

33

METROS CONSTRUIDOS:


METROS ÚTILES:

METROS TERRAZA:

136.47 m²

89.84 m²

54.60 m²

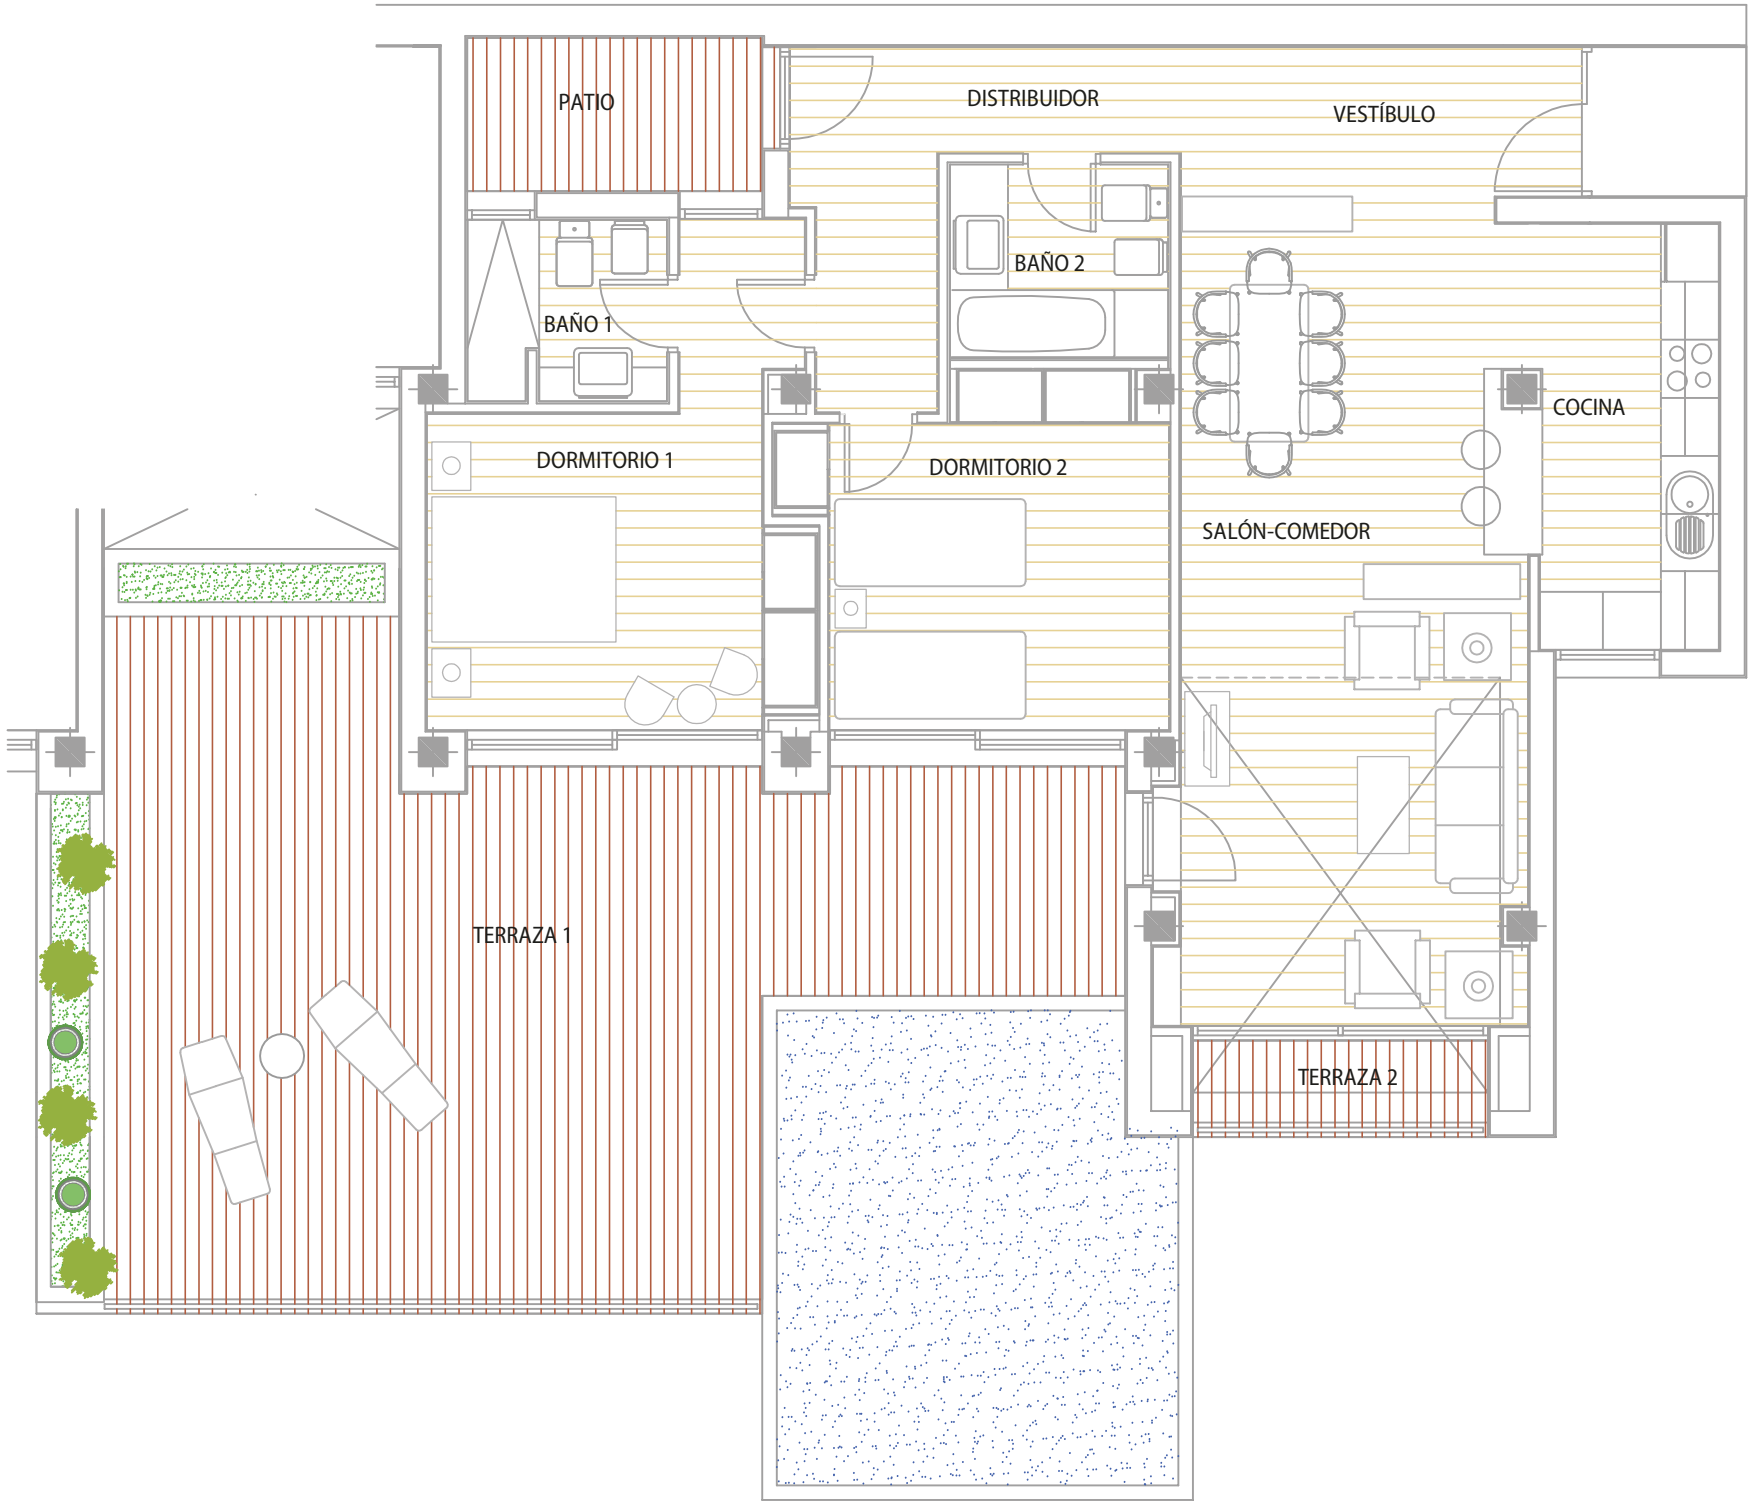

VIVIENDA TIPO	2 DORMITORIOS
NIVEL	1




Estancias	Superficie Útil	
1.- Cocina	8.74	m ²
2.- Sal3n comedor	30.57	m ²
3.- Dormitorio 1	14.86	m ²
4.- Ba3o 1	3.79	m ²
5.- Vest3bulo	6.43	m ²
6.- Distribuidor	7.91	m ²
7.- Dormitorio 2	12.75	m ²
8.- Ba3o 2	4.50	m ²
9.- Pasos de puertas	0.29	m ²
Total Superficie Útil		89.84 m ²
1.- Patio 1	5.05	m ²
Superficie Útil Total Patios		5.05 m ²
1.- Terraza 1	51.60	m ²
2.- Terraza 2	3.00	m ²
Superficie Útil Total Terrazas		54.60 m ²
Superficie Construida		
Total Superficie Construida Cerrada		136.47 m ²

THE ELYSIAN
collection



PROMOTORA: NORDAL ANTIGUA SL

NOTA: Plano orientativo, sujeto a modificaciones t3cnicas y urban3sticas, no constituye documento contractual. Amueblamiento no definitivo. Superficie 3til de la parcela solo a efectos orientativos.

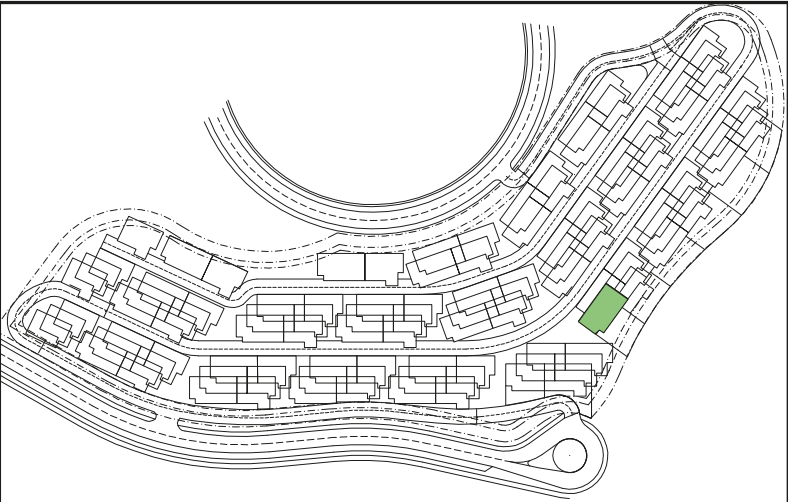

PLANTA:

BLOQUE:

VIVIENDA N°:

1º B

G

34

METROS CONSTRUIDOS:


METROS ÚTILES:

METROS TERRAZA:

148.75 m²

106.12 m²

12.60 m²

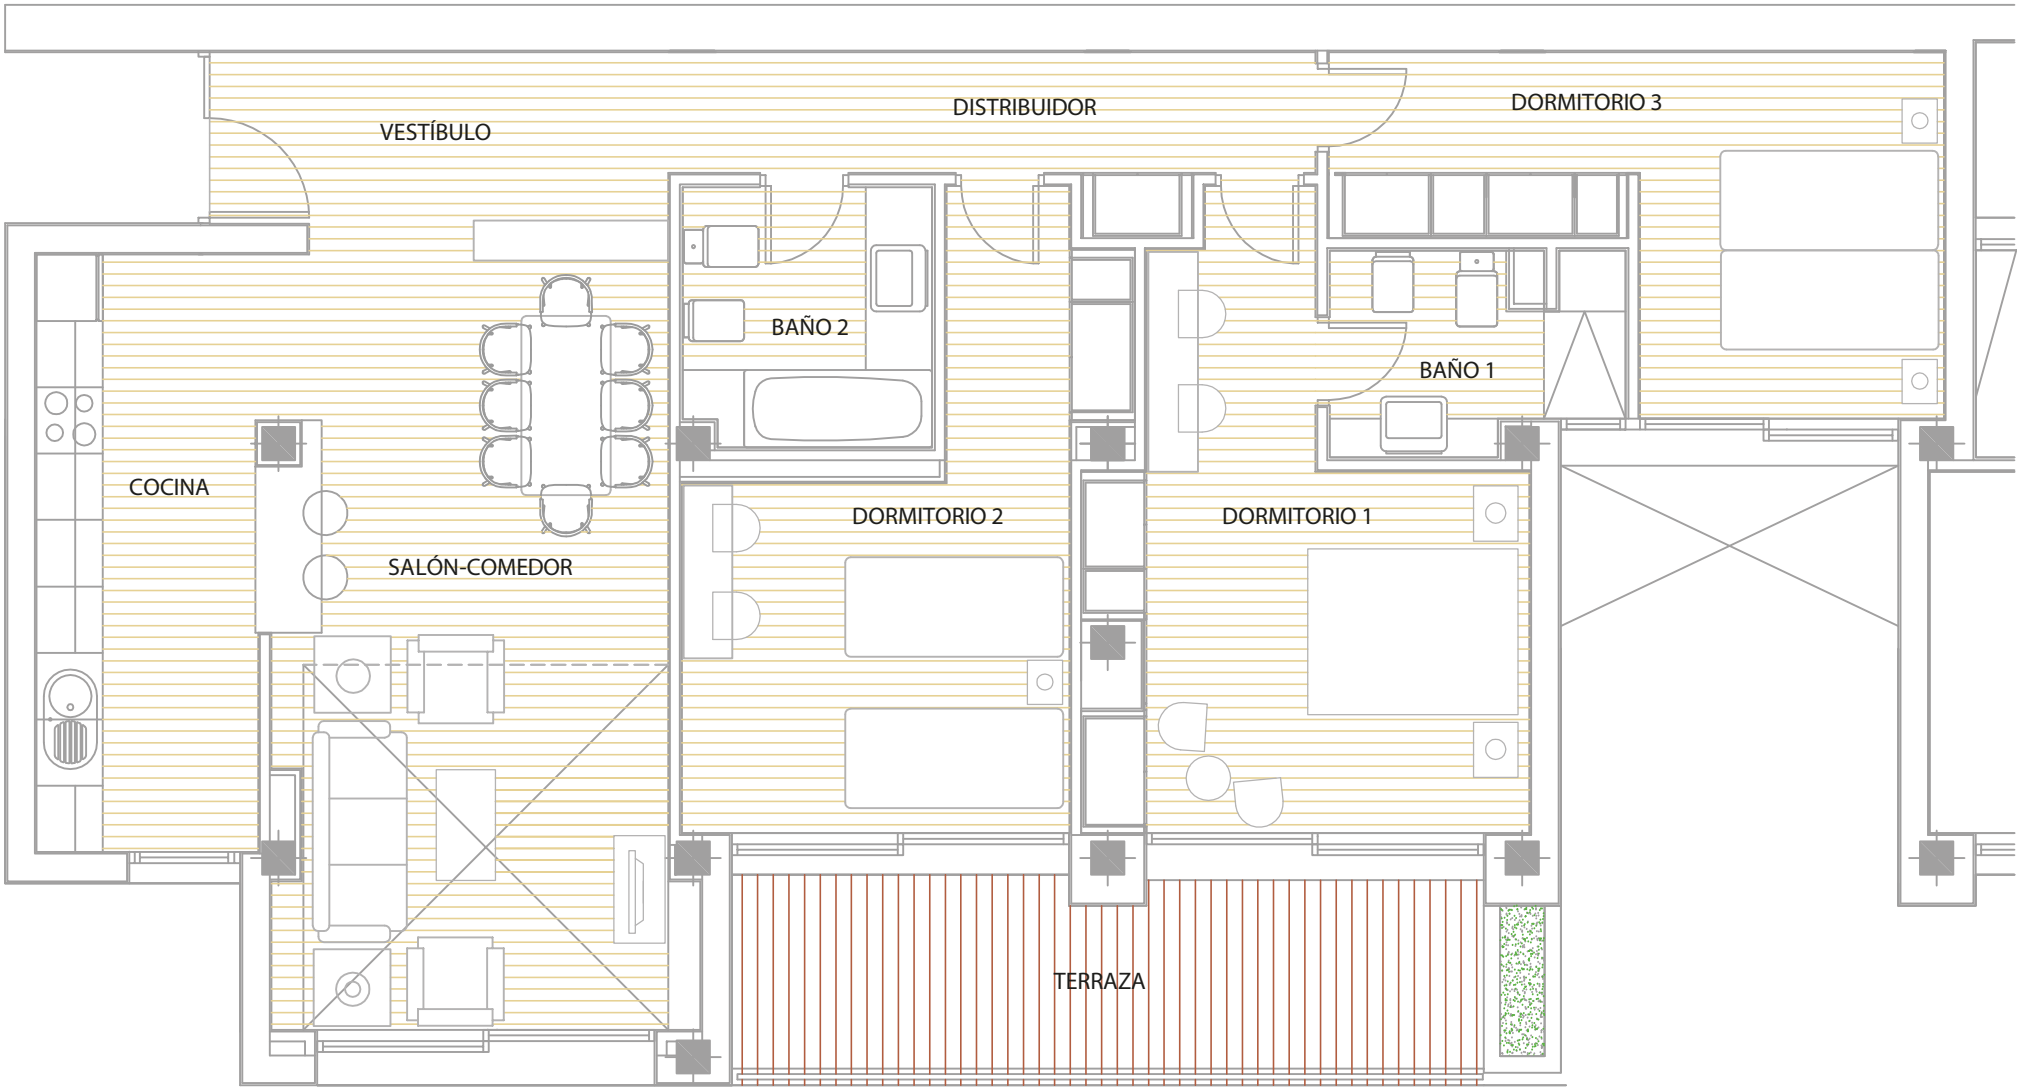

VIVIENDA TIPO	3 DORMITORIOS
NIVEL	1




Estancias	Superficie Útil	
1.- Cocina	11.41	m ²
2.- Salón comedor	24.78	m ²
3.- Dormitorio 1	16.44	m ²
4.- Baño 1	4.33	m ²
5.- Vestibulo	7.35	m ²
6.- Distribuidor	6.96	m ²
7.- Dormitorio 2	15.49	m ²
8.- Baño 2	5.23	m ²
9.- Dormitorio 3	13.77	m ²
10.- Pasos de puertas	0.36	m ²
Total Superficie Útil	106.12	m ²
1.- Terraza 1	12.60	m ²
Superficie Útil Total Terrazas	12.60	m ²
Superficie Construida		
Total Superficie Construida Cerrada	148.75	m ²

THE ELYSIAN
collection



PROMOTORA: NORDAL ANTIGUA SL

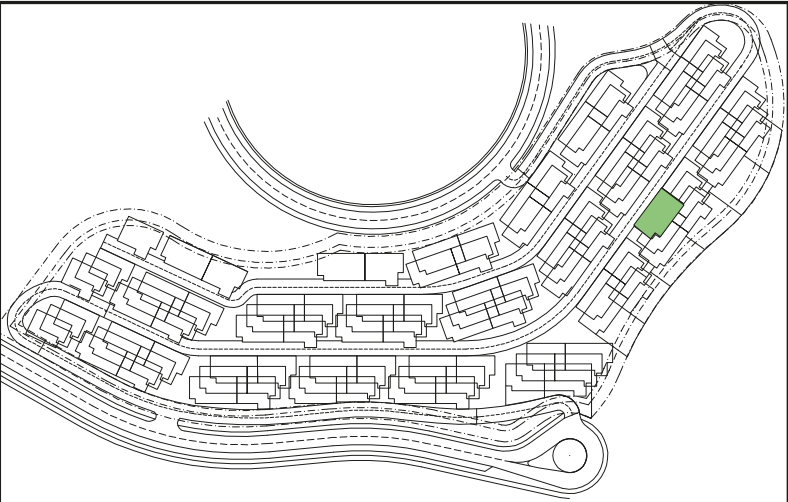

PLANTA:

BLOQUE:

VIVIENDA N°:

2º B

H

42

METROS CONSTRUIDOS:


METROS ÚTILES:

METROS TERRAZA:

138.10 m²

106.62 m²

63.30 m²

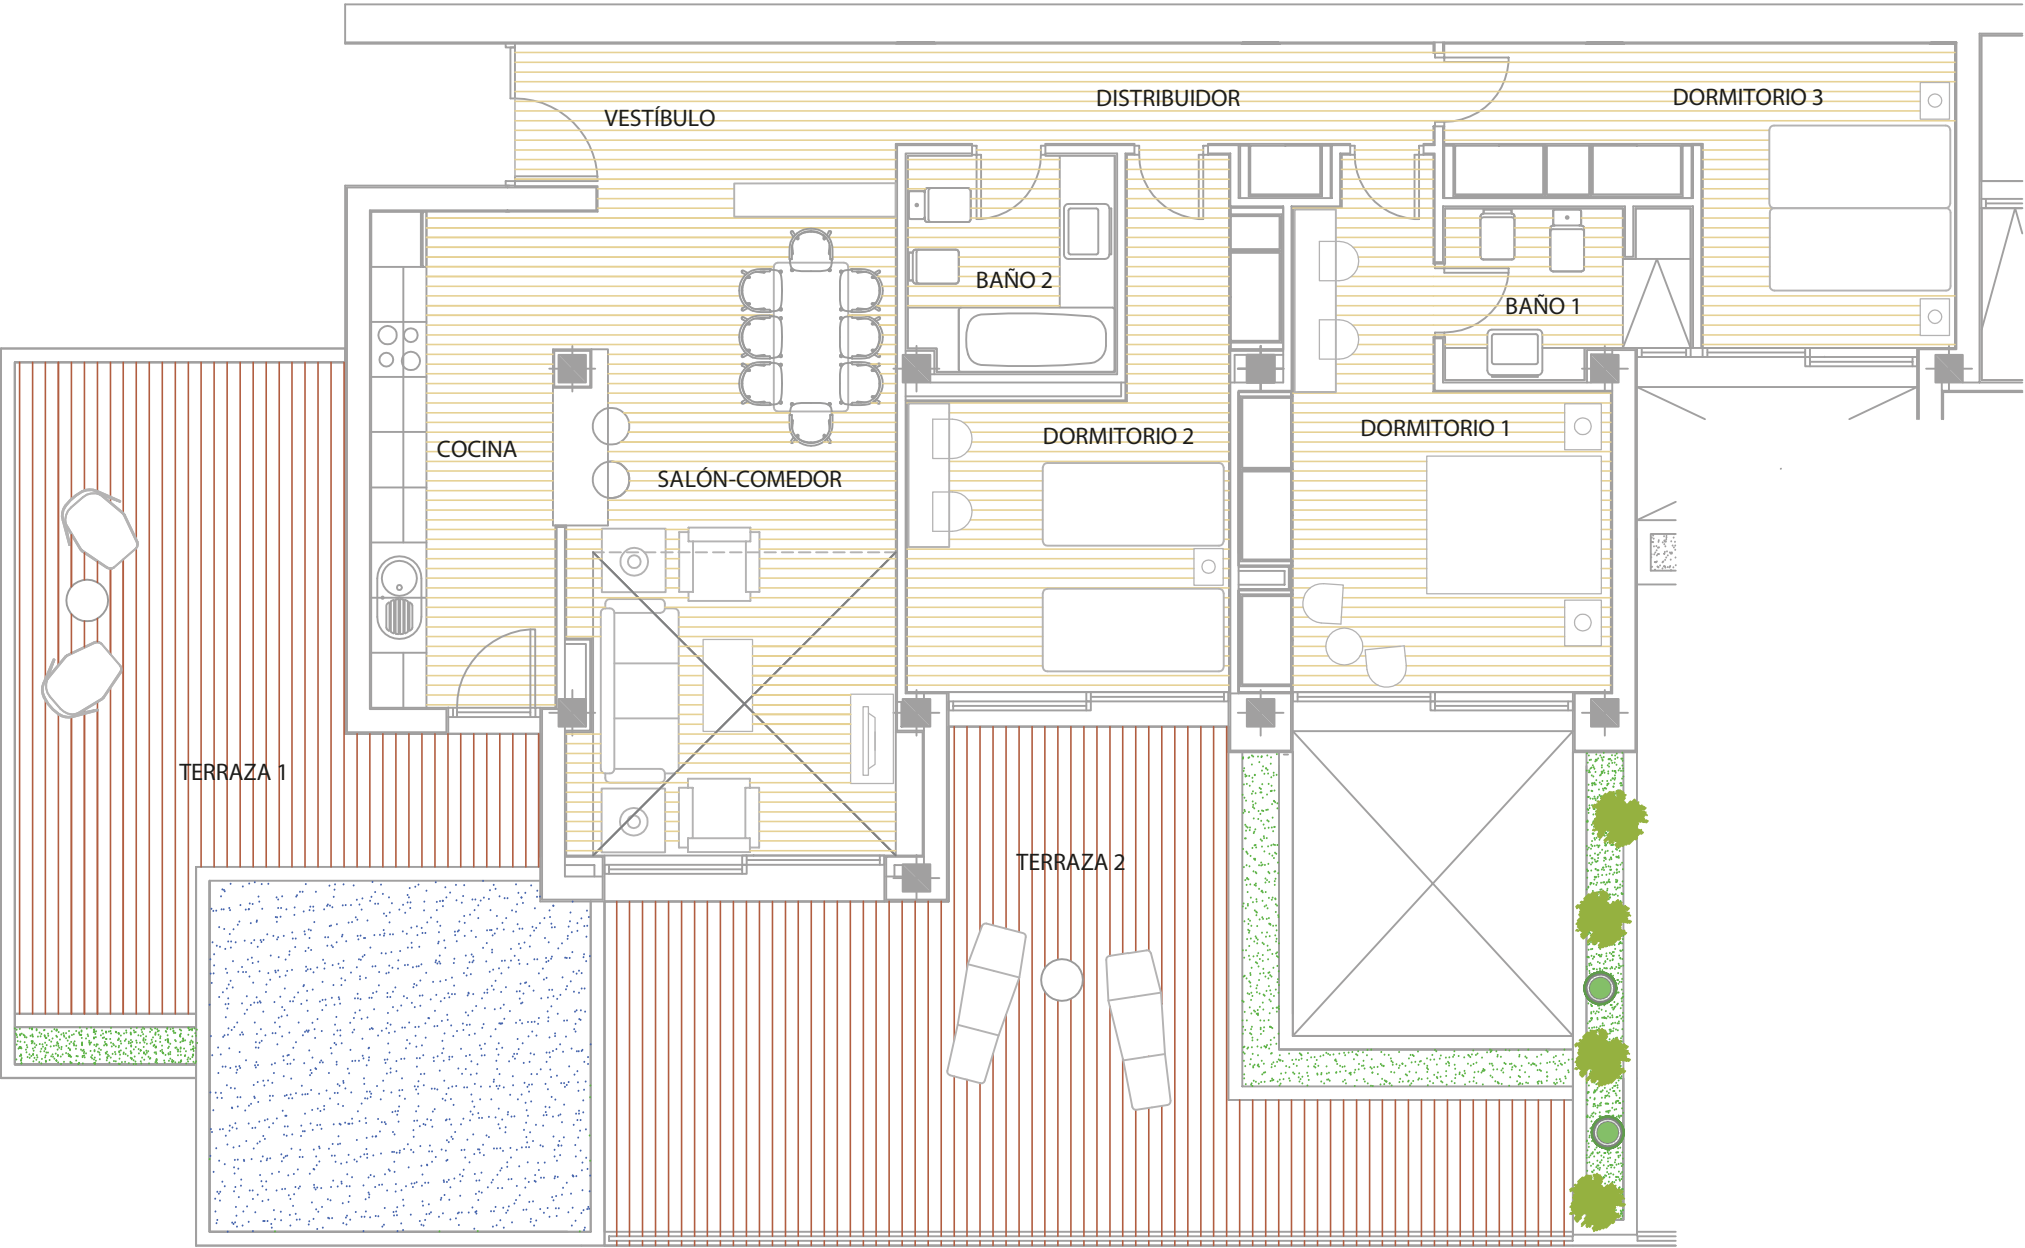

VIVIENDA TIPO	3 DORMITORIOS
NIVEL	2



Estancias	Superficie Útil	
1.- Cocina	11.42	m ²
2.- Salón comedor	24.77	m ²
3.- Dormitorio 1	16.76	m ²
4.- Baño 1	4.52	m ²
5.- Vestíbulo	7.34	m ²
6.- Distribuidor	6.96	m ²
7.- Dormitorio 2	15.49	m ²
8.- Baño 2	5.23	m ²
9.- Dormitorio 3	13.77	m ²
10.- Pasos de puertas	0.36	m ²
Total Superficie Útil		106.62 m ²
1.- Terraza 1	26.05	m ²
2.- Terraza 2	37.25	m ²
Superficie Útil Total Terrazas		63.30 m ²
Superficie Construida		
Total Superficie Construida Cerrada		138.10 m ²

THE ELYSIAN
collection



PROMOTORA: NORDAL ANTIGUA SL

NOTA: Plano orientativo, sujeto a modificaciones técnicas y urbanísticas, no constituye documento contractual. Amueblamiento no definitivo. Superficie útil de la parcela solo a efectos orientativos.



PLANTA:

BLOQUE:

VIVIENDA N°:

1º A

O

76

METROS CONSTRUIDOS:


METROS ÚTILES:

METROS TERRAZA:

128.89 m²

89.82 m²

15.90 m²

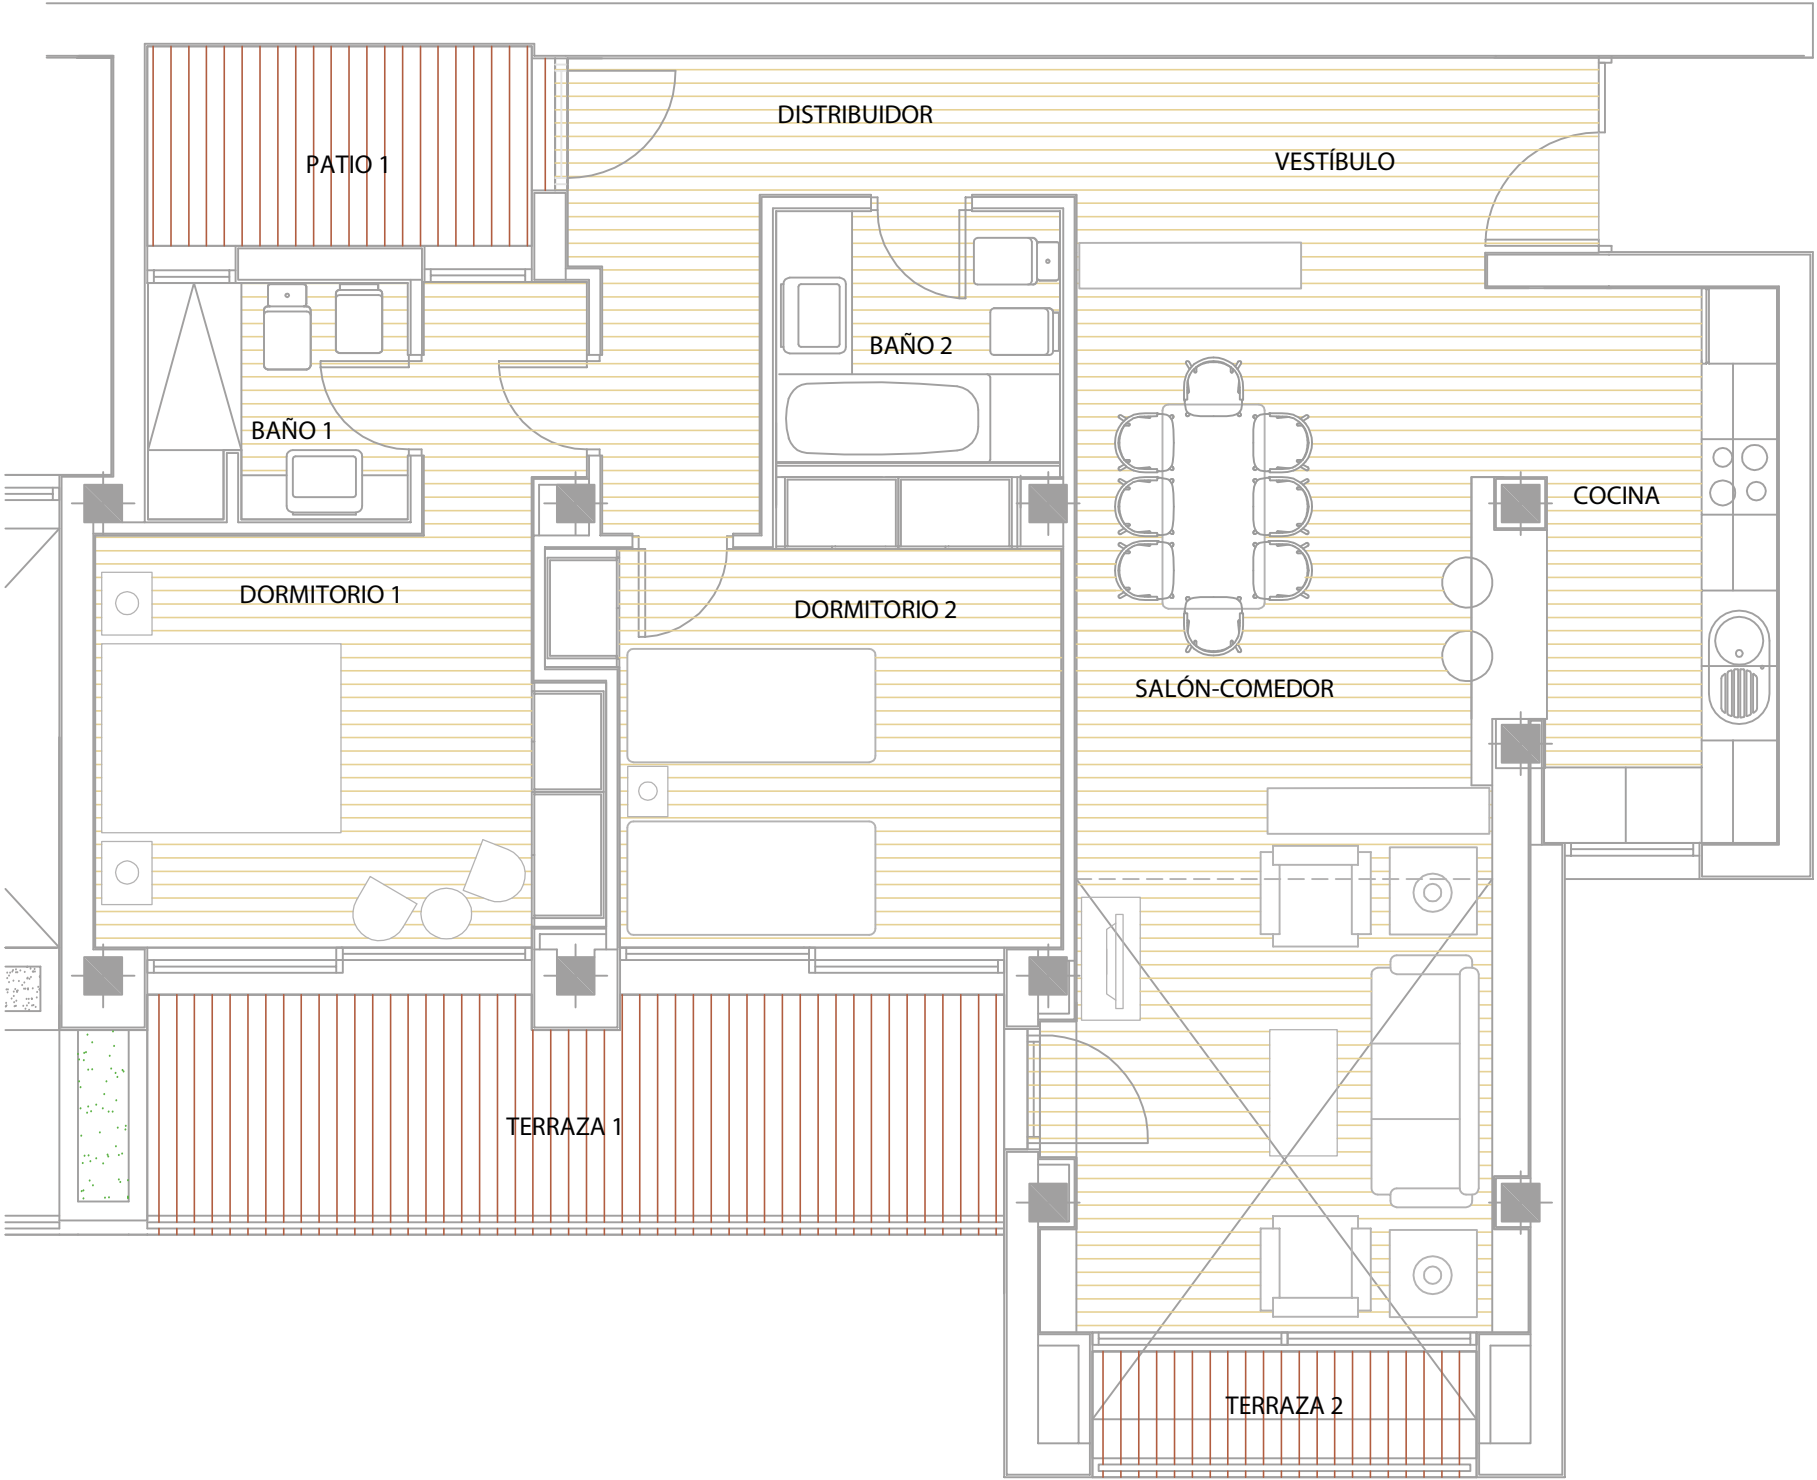

VIVIENDA TIPO	2 DORMITORIOS
NIVEL	3



Estancias	Superficie Útil
1.- Cocina	8.74 m ²
2.- Sal3n comedor	29.65 m ²
3.- Dormitorio 1	14.87 m ²
4.- Ba3o 1	3.79 m ²
5.- Vestibulo	7.32 m ²
6.- Distribuidor	7.90 m ²
7.- Dormitorio 2	12.76 m ²
8.- Ba3o 2	4.50 m ²
9.- Pasos de puertas	0.29 m ²
Total Superficie Útil	89.82 m ²
1.- Patio 1	5.05 m ²
Superficie Útil Total Patios	5.05 m ²
1.- Terraza 1	12.90 m ²
2.- Terraza 2	3.00 m ²
Superficie Útil Total Terrazas	15.90 m ²
Total Superficie Construida Cerrada	128.89 m ²

THE ELYSIAN
collection



PROMOTORA: NORDAL ANTIGUA SL

NOTA: Plano orientativo, sujeto a modificaciones técnicas y urbanísticas, no constituye documento contractual. Amueblamiento no definitivo. Superficie útil de la parcela solo a efectos orientativos.



PLANTA:

BLOQUE:

VIVIENDA Nº:

1º B

O

77

METROS CONSTRUIDOS:


METROS ÚTILES:

METROS TERRAZA:

148.75 m²

105.96 m²

18.70 m²

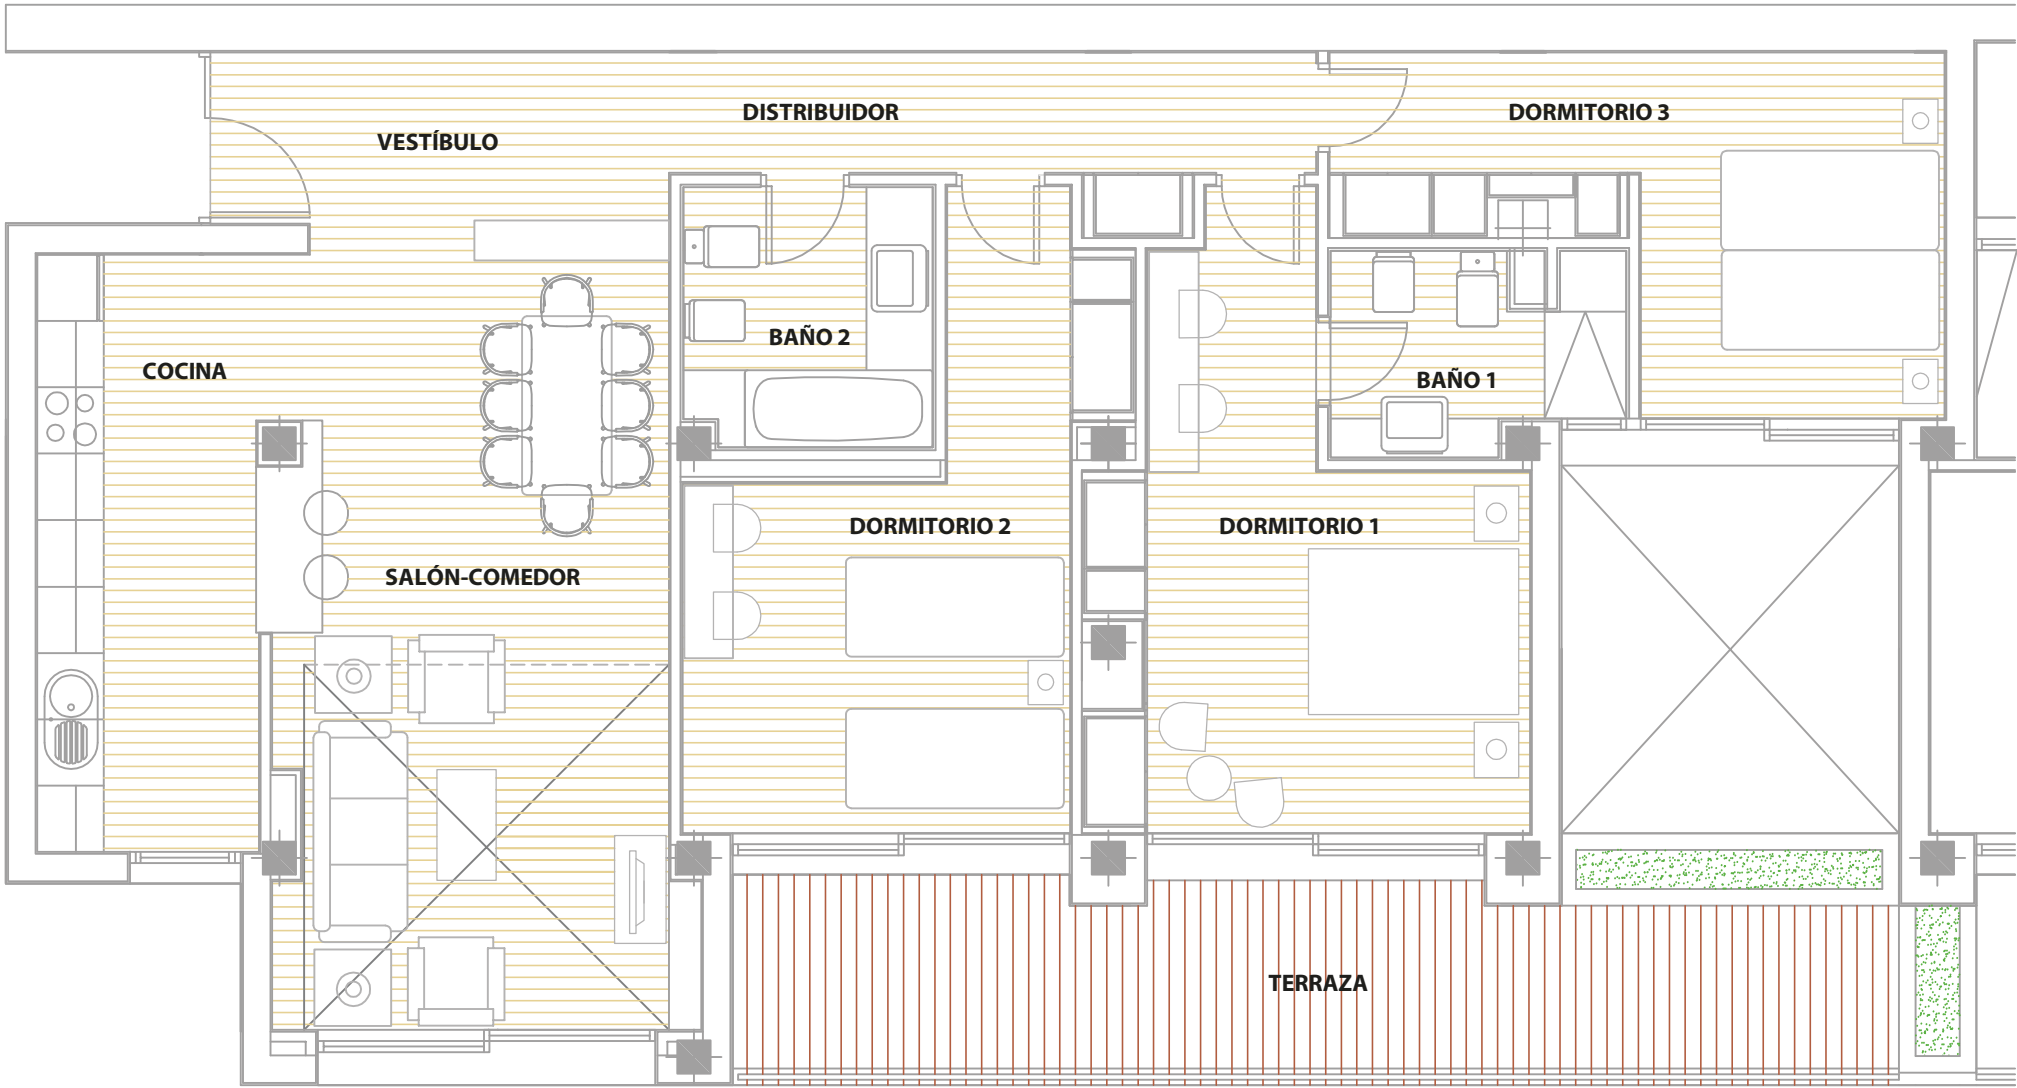

VIVIENDA TIPO	3 DORMITORIOS
NIVEL	1




Estancias	Superficie Útil	
1.- Cocina	11.41	m ²
2.- Salón comedor	24.78	m ²
3.- Dormitorio 1	16.49	m ²
4.- Baño 1	4.33	m ²
5.- Vestíbulo	7.34	m ²
6.- Distribuidor	6.96	m ²
7.- Dormitorio 2	15.51	m ²
8.- Baño 2	5.23	m ²
9.- Dormitorio 3	13.62	m ²
10.- Pasos de puertas	0.29	m ²
Total Superficie Útil		105.96 m ²
1.- Terraza 1	18.70	m ²
Superficie Útil Total Terrazas		18.70 m ²
Superficie Construida		
Total Superficie Construida Cerrada		148.75 m ²

THE ELYSIAN
collection



PROMOTORA: NORDAL ANTIGUA SL

NOTA: Plano orientativo, sujeto a modificaciones técnicas y urbanísticas, no constituye documento contractual. Amueblamiento no definitivo. Superficie útil de la parcela solo a efectos orientativos.

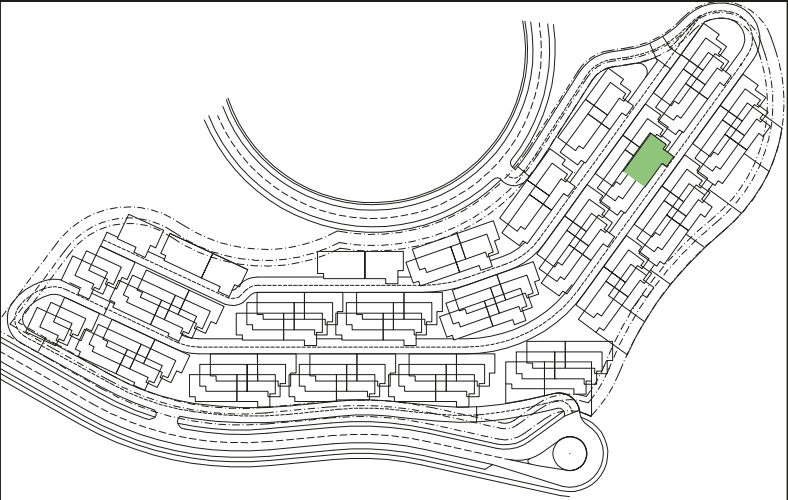

PLANTA:

BLOQUE:

VIVIENDA N°:

1º A

P

82

METROS CONSTRUIDOS:


METROS ÚTILES:

METROS TERRAZA:

128.89 m²

89.82 m²

15.90 m²

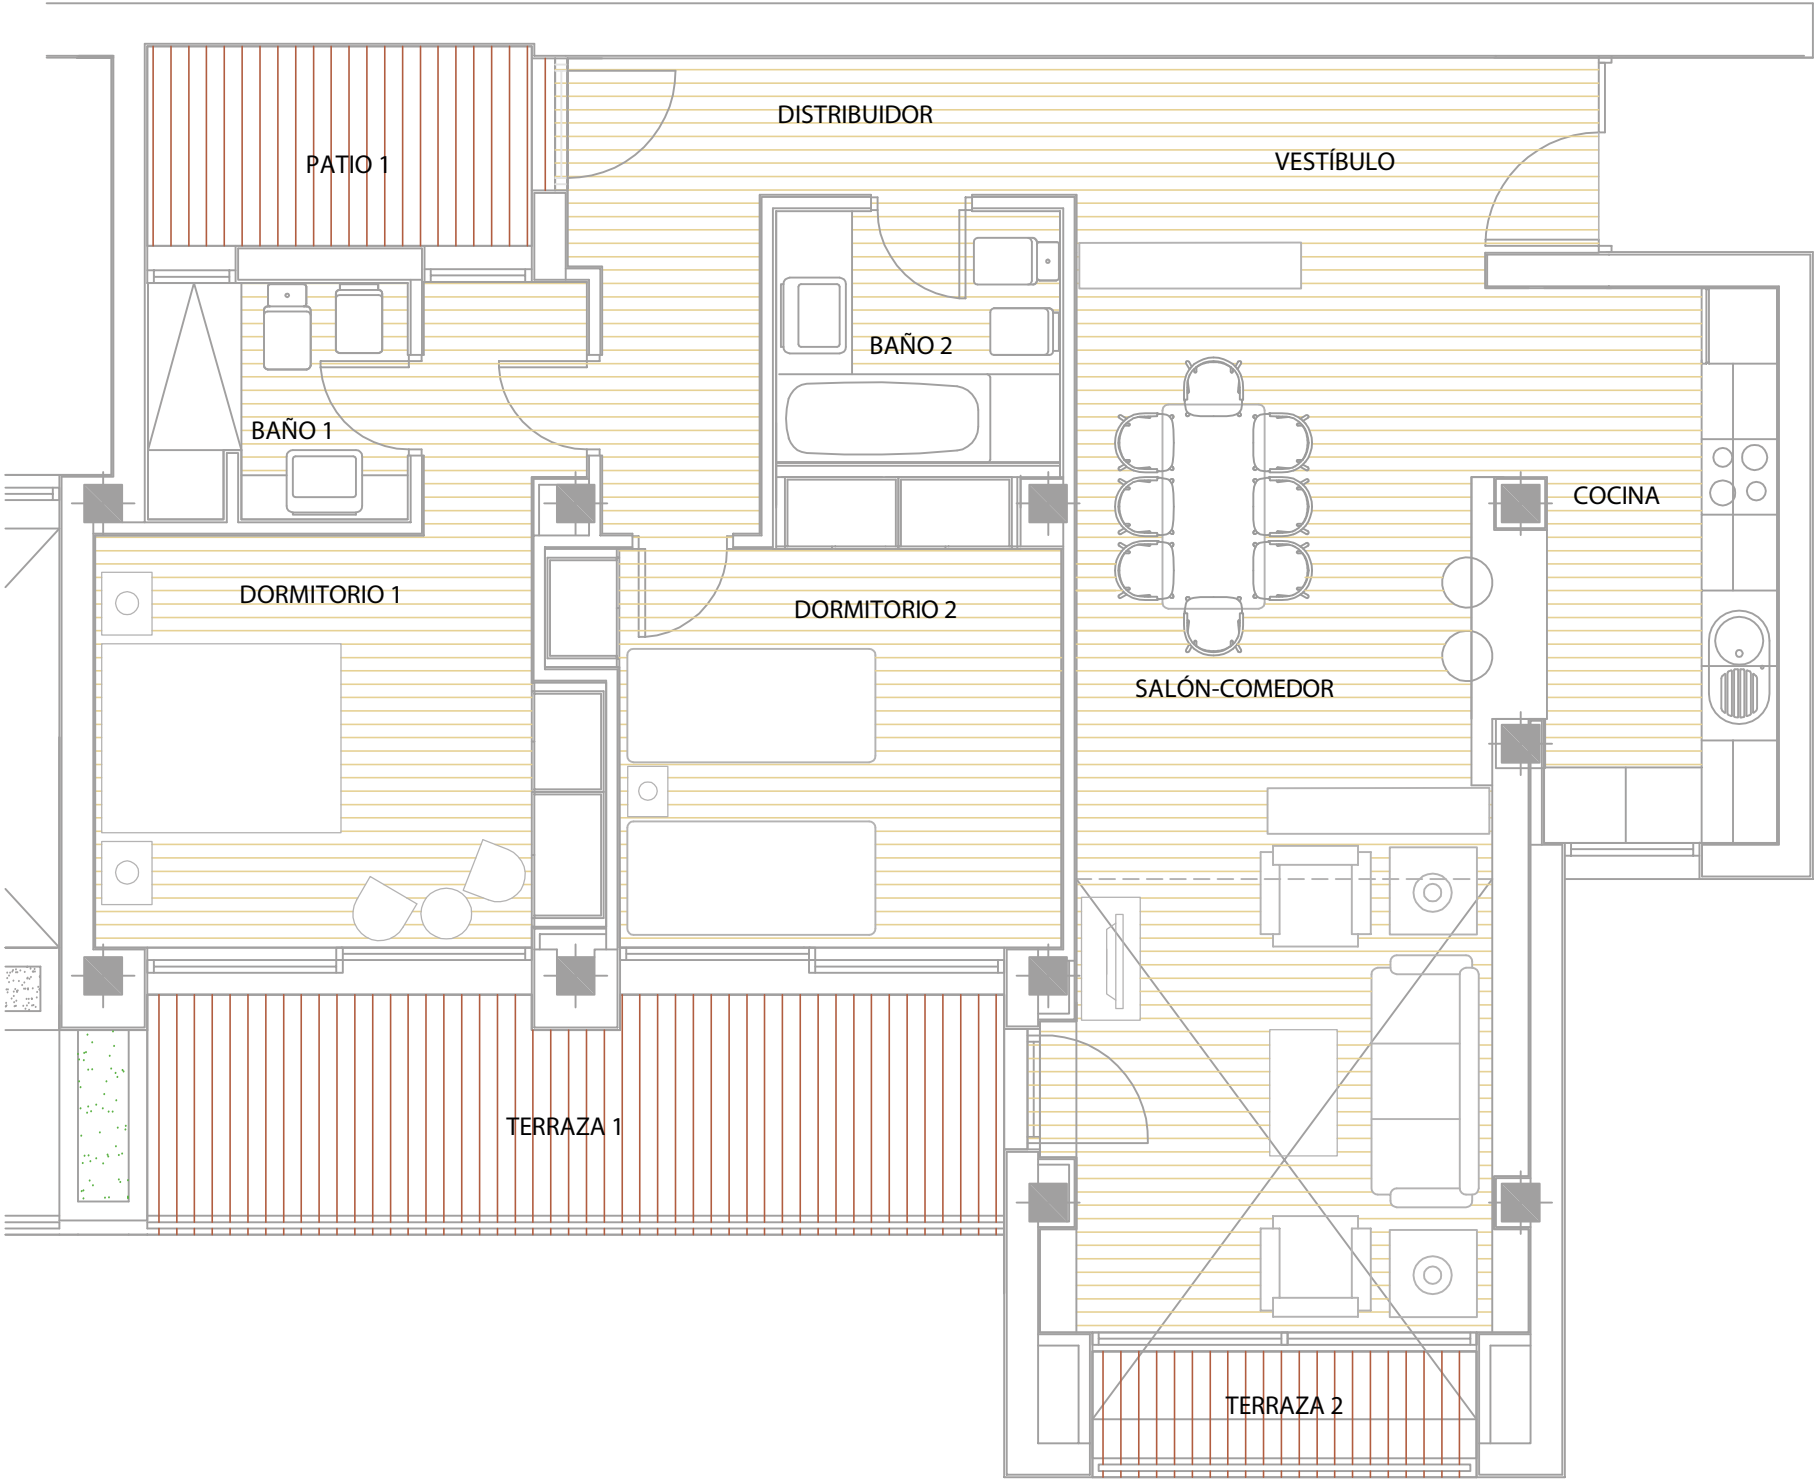

VIVIENDA TIPO	2 DORMITORIOS
NIVEL	1




Estancias	Superficie Útil
1.- Cocina	8.74 m ²
2.- Salón comedor	29.65 m ²
3.- Dormitorio 1	14.87 m ²
4.- Baño 1	3.79 m ²
5.- Vestibulo	7.32 m ²
6.- Distribuidor	7.90 m ²
7.- Dormitorio 2	12.76 m ²
8.- Baño 2	4.50 m ²
9.- Pasos de puertas	0.29 m ²
Total Superficie Útil	89.82 m ²
1.- Patio 1	5.05 m ²
Superficie Útil Total Patios	5.05 m ²
1.- Terraza 1	12.90 m ²
2.- Terraza 2	3.00 m ²
Superficie Útil Total Terrazas	15.90 m ²
Total Superficie Construida Cerrada	128.89 m ²

THE ELYSIAN
collection



PROMOTORA: NORDAL ANTIGUA SL

NOTA: Plano orientativo, sujeto a modificaciones técnicas y urbanísticas, no constituye documento contractual. Amueblamiento no definitivo. Superficie útil de la parcela solo a efectos orientativos.

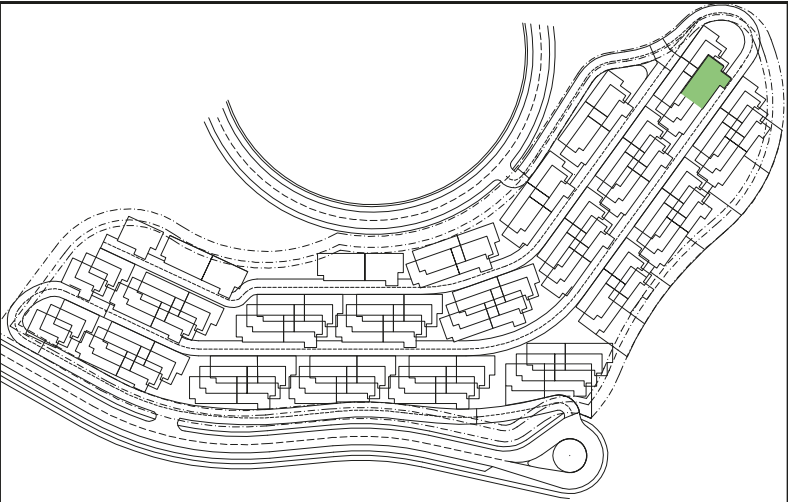

PLANTA:

BLOQUE:

VIVIENDA N°:

1º A

Q

88

METROS CONSTRUIDOS:


METROS ÚTILES:

METROS TERRAZA:

128.89 m²

89.82 m²

15.90 m²

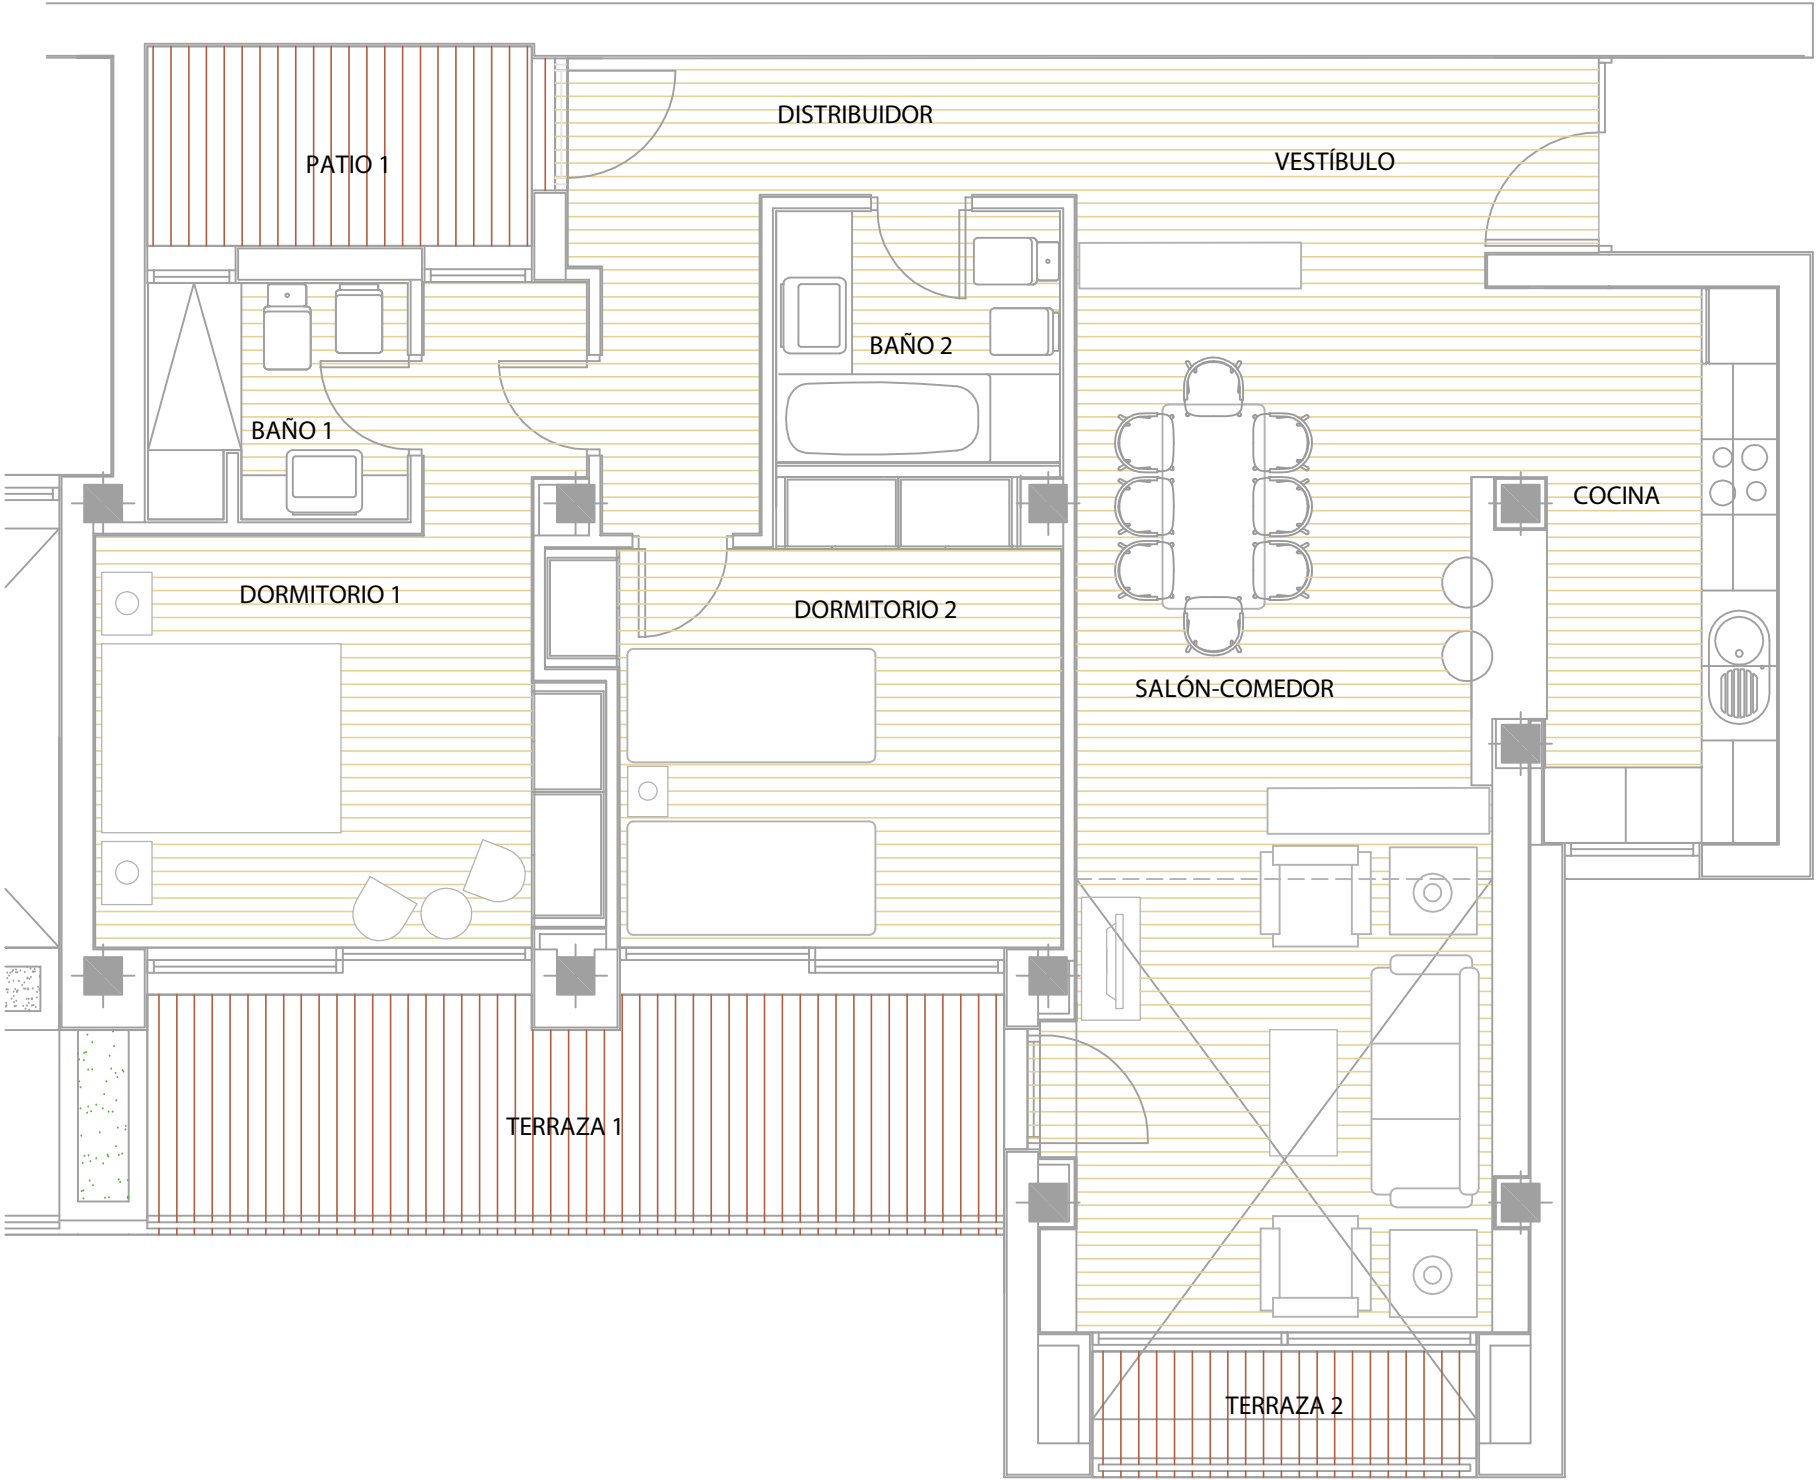

VIVIENDA TIPO	2 DORMITORIOS
NIVEL	1




Estancias	Superficie Útil
1.- Cocina	8.74 m²
2.- Salón comedor	29.65 m²
3.- Dormitorio 1	14.87 m²
4.- Baño 1	3.79 m²
5.- Vestíbulo	7.32 m²
6.- Distribuidor	7.90 m²
7.- Dormitorio 2	12.76 m²
8.- Baño 2	4.50 m²
9.- Pasos de puertas	0.29 m²
Total Superficie Útil	89.82 m²
1.- Patio 1	5.05 m²
Superficie Útil Total Patios	5.05 m²
1.- Terraza 1	12.90 m²
2.- Terraza 2	3.00 m²
Superficie Útil Total Terrazas	15.90 m²
Total Superficie Construida Cerrada	128.89 m²

THE ELYSIAN
collection



PROMOTORA: NORDAL ANTIGUA SL

NOTA: Plano orientativo, sujeto a modificaciones técnicas y urbanísticas, no constituye documento contractual. Amueblamiento no definitivo. Superficie útil de la parcela solo a efectos orientativos.

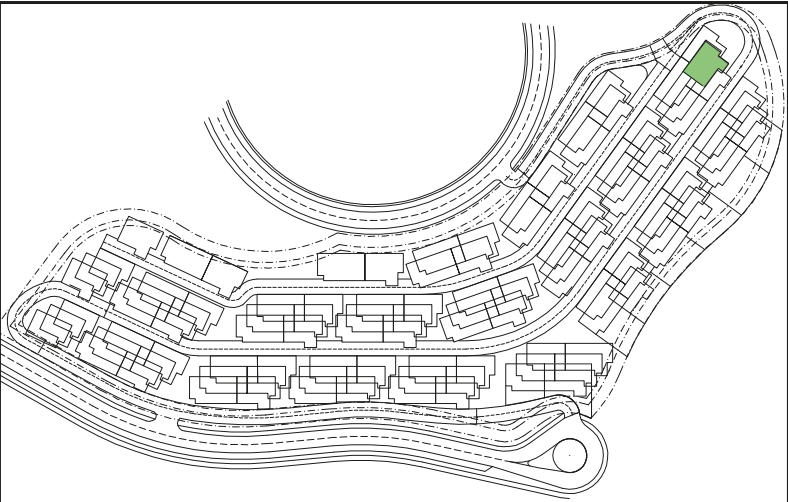

PLANTA:

BLOQUE:

VIVIENDA N°:

2º A

Q

90

METROS CONSTRUIDOS:


METROS ÚTILES:

METROS TERRAZA:

136.47 m²

89.84 m²

54.60 m²

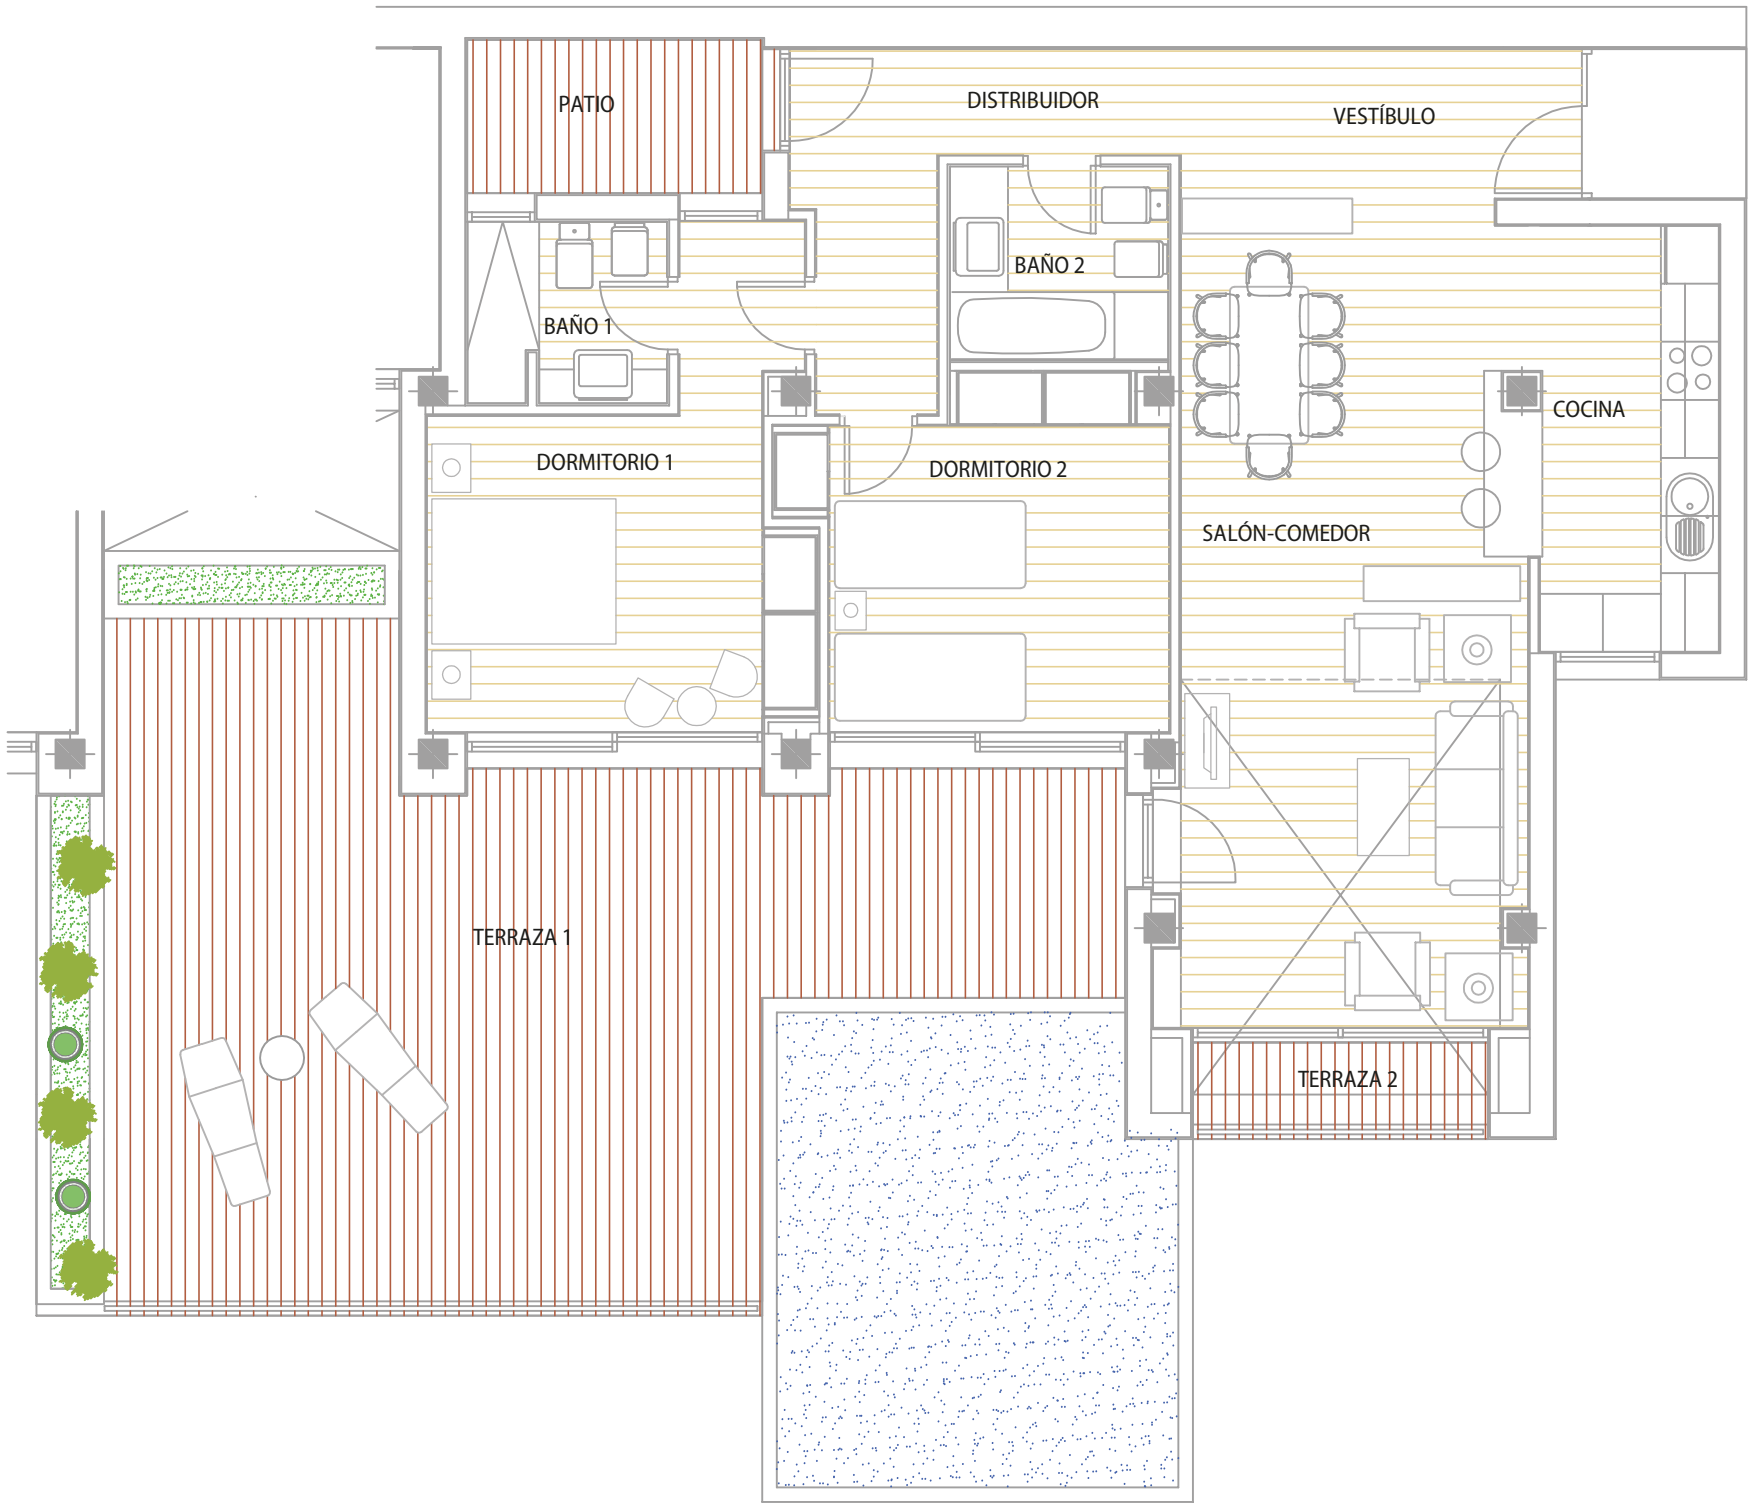

VIVIENDA TIPO	2 DORMITORIOS
NIVEL	2




Estancias	Superficie Útil	
1.- Cocina	8.74	m ²
2.- Sal3n comedor	30.57	m ²
3.- Dormitorio 1	14.86	m ²
4.- Ba3o 1	3.79	m ²
5.- Vest3bulo	6.43	m ²
6.- Distribuidor	7.91	m ²
7.- Dormitorio 2	12.75	m ²
8.- Ba3o 2	4.50	m ²
9.- Pasos de puertas	0.29	m ²
Total Superficie Útil		89.84 m ²
1.- Patio 1	5.05	m ²
Superficie Útil Total Patios		5.05 m ²
1.- Terraza 1	51.60	m ²
2.- Terraza 2	3.00	m ²
Superficie Útil Total Terrazas		54.60 m ²
Superficie Construida		
Total Superficie Construida Cerrada		136.47 m ²

THE ELYSIAN
collection



PROMOTORA: NORDAL ANTIGUA SL

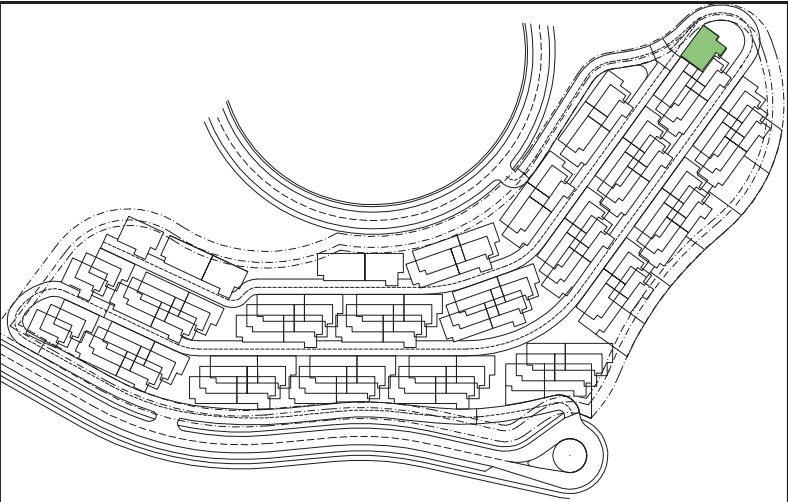

PLANTA:

BLOQUE:

VIVIENDA N°:

3º A

Q

92

METROS CONSTRUIDOS:


METROS ÚTILES:

METROS TERRAZA:

136.47 m²

89.84 m²

54.60 m²

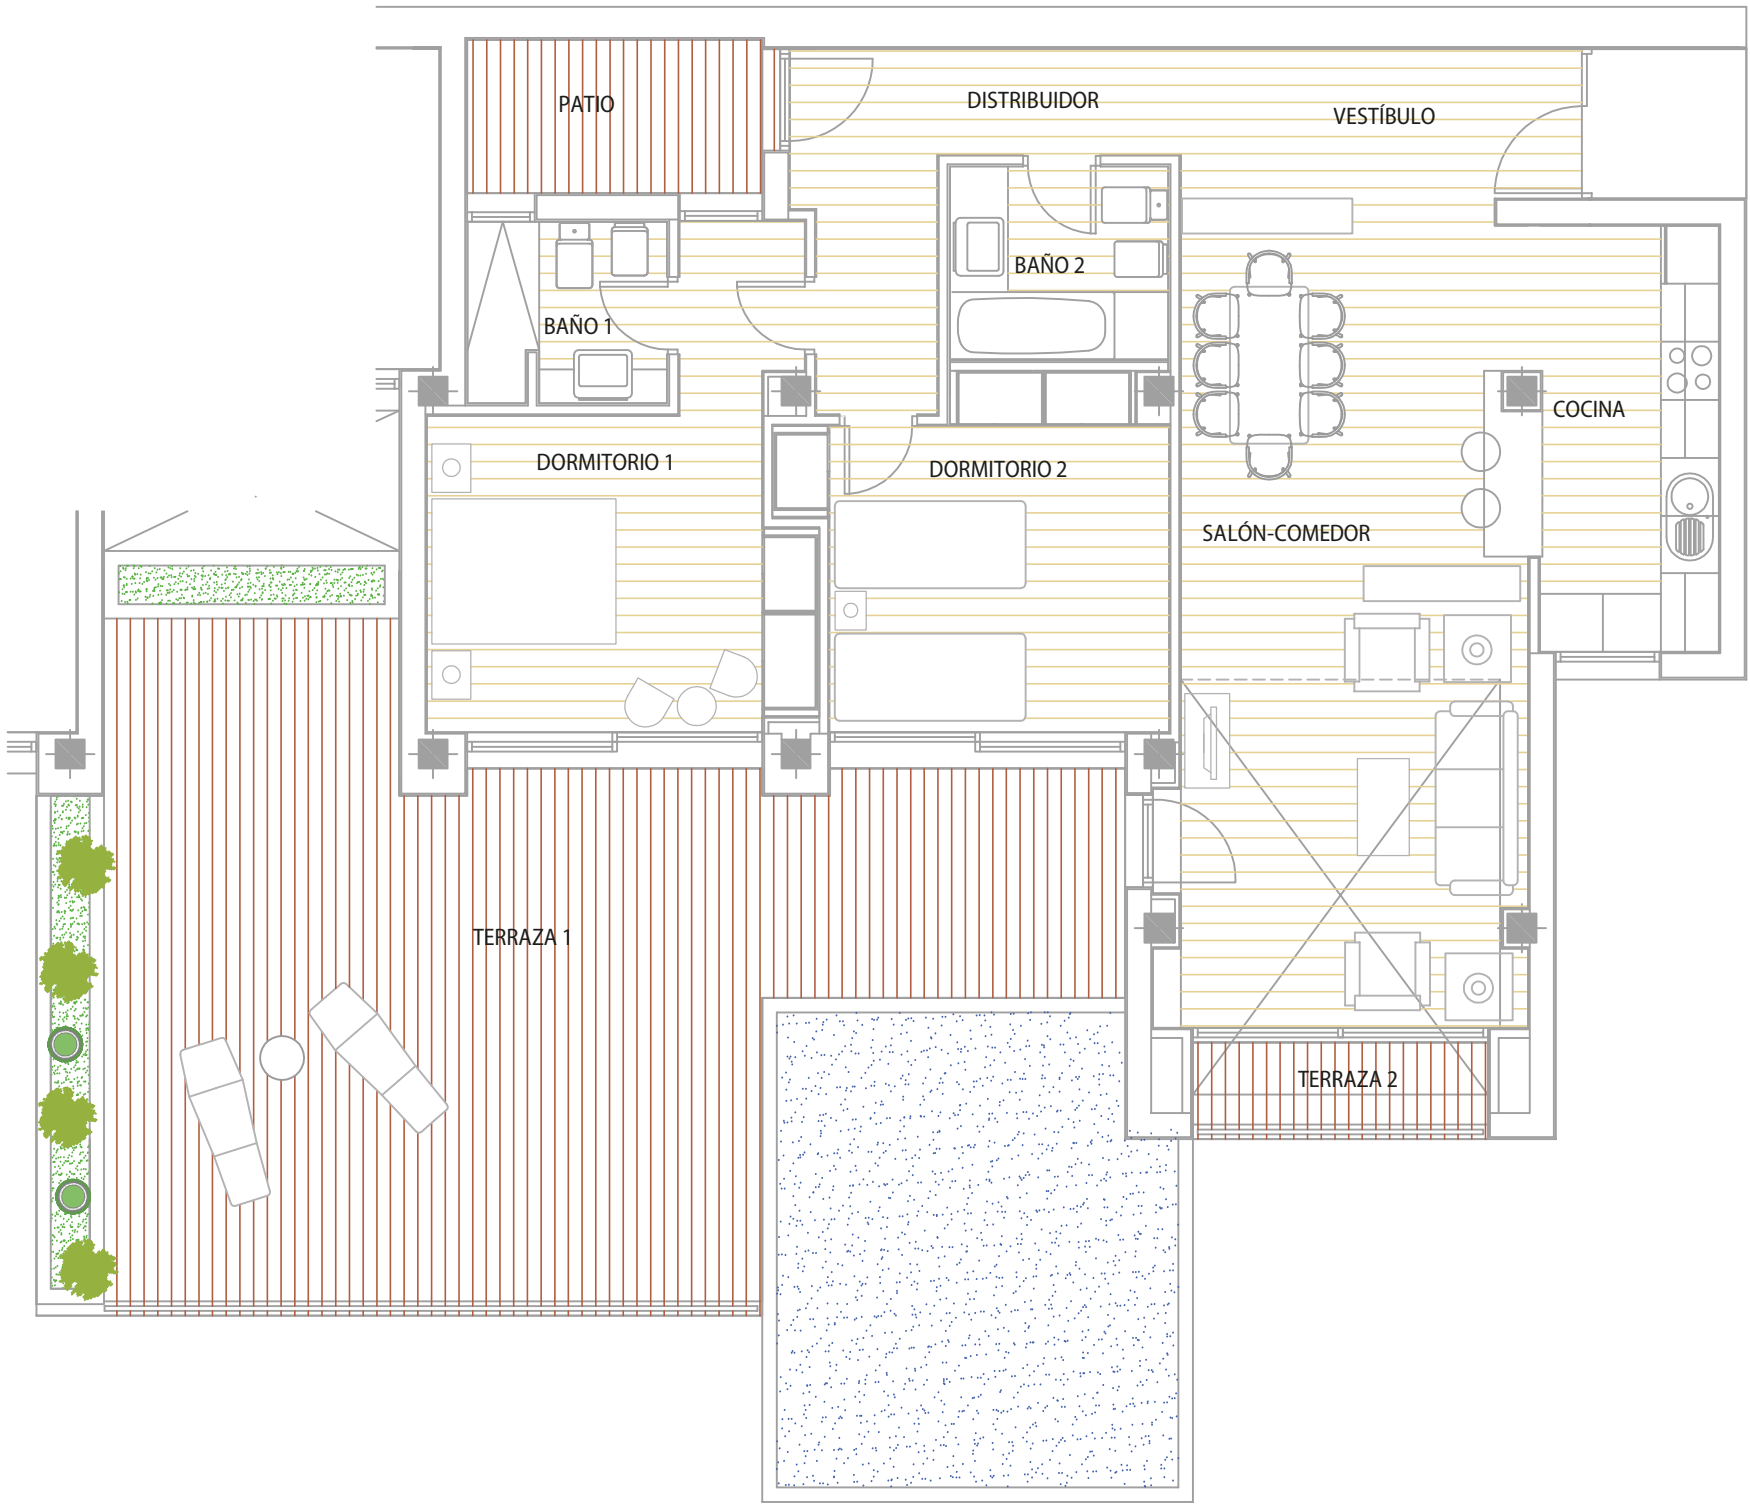

VIVIENDA TIPO	2 DORMITORIOS
NIVEL	3



Estancias	Superficie Útil	
1.- Cocina	8.74	m ²
2.- Sal3n comedor	30.57	m ²
3.- Dormitorio 1	14.86	m ²
4.- Ba3o 1	3.79	m ²
5.- Vest3bulo	6.43	m ²
6.- Distribuidor	7.91	m ²
7.- Dormitorio 2	12.75	m ²
8.- Ba3o 2	4.50	m ²
9.- Pasos de puertas	0.29	m ²
Total Superficie Útil		89.84 m ²
1.- Patio 1	5.05	m ²
Superficie Útil Total Patios		5.05 m ²
1.- Terraza 1	51.60	m ²
2.- Terraza 2	3.00	m ²
Superficie Útil Total Terrazas		54.60 m ²
Superficie Construida		
Total Superficie Construida Cerrada		136.47 m ²

THE ELYSIAN
collection



PROMOTORA: NORDAL ANTIGUA SL

NOTA: Plano orientativo, sujeto a modificaciones t3cnicas y urban3sticas, no constituye documento contractual. Amueblamiento no definitivo. Superficie 3til de la parcela solo a efectos orientativos.



PLANTA:

BLOQUE:

VIVIENDA Nº:

1º A

V

110

METROS CONSTRUIDOS:


METROS ÚTILES:

METROS TERRAZA:

128.89 m²

89.82 m²

15.90 m²

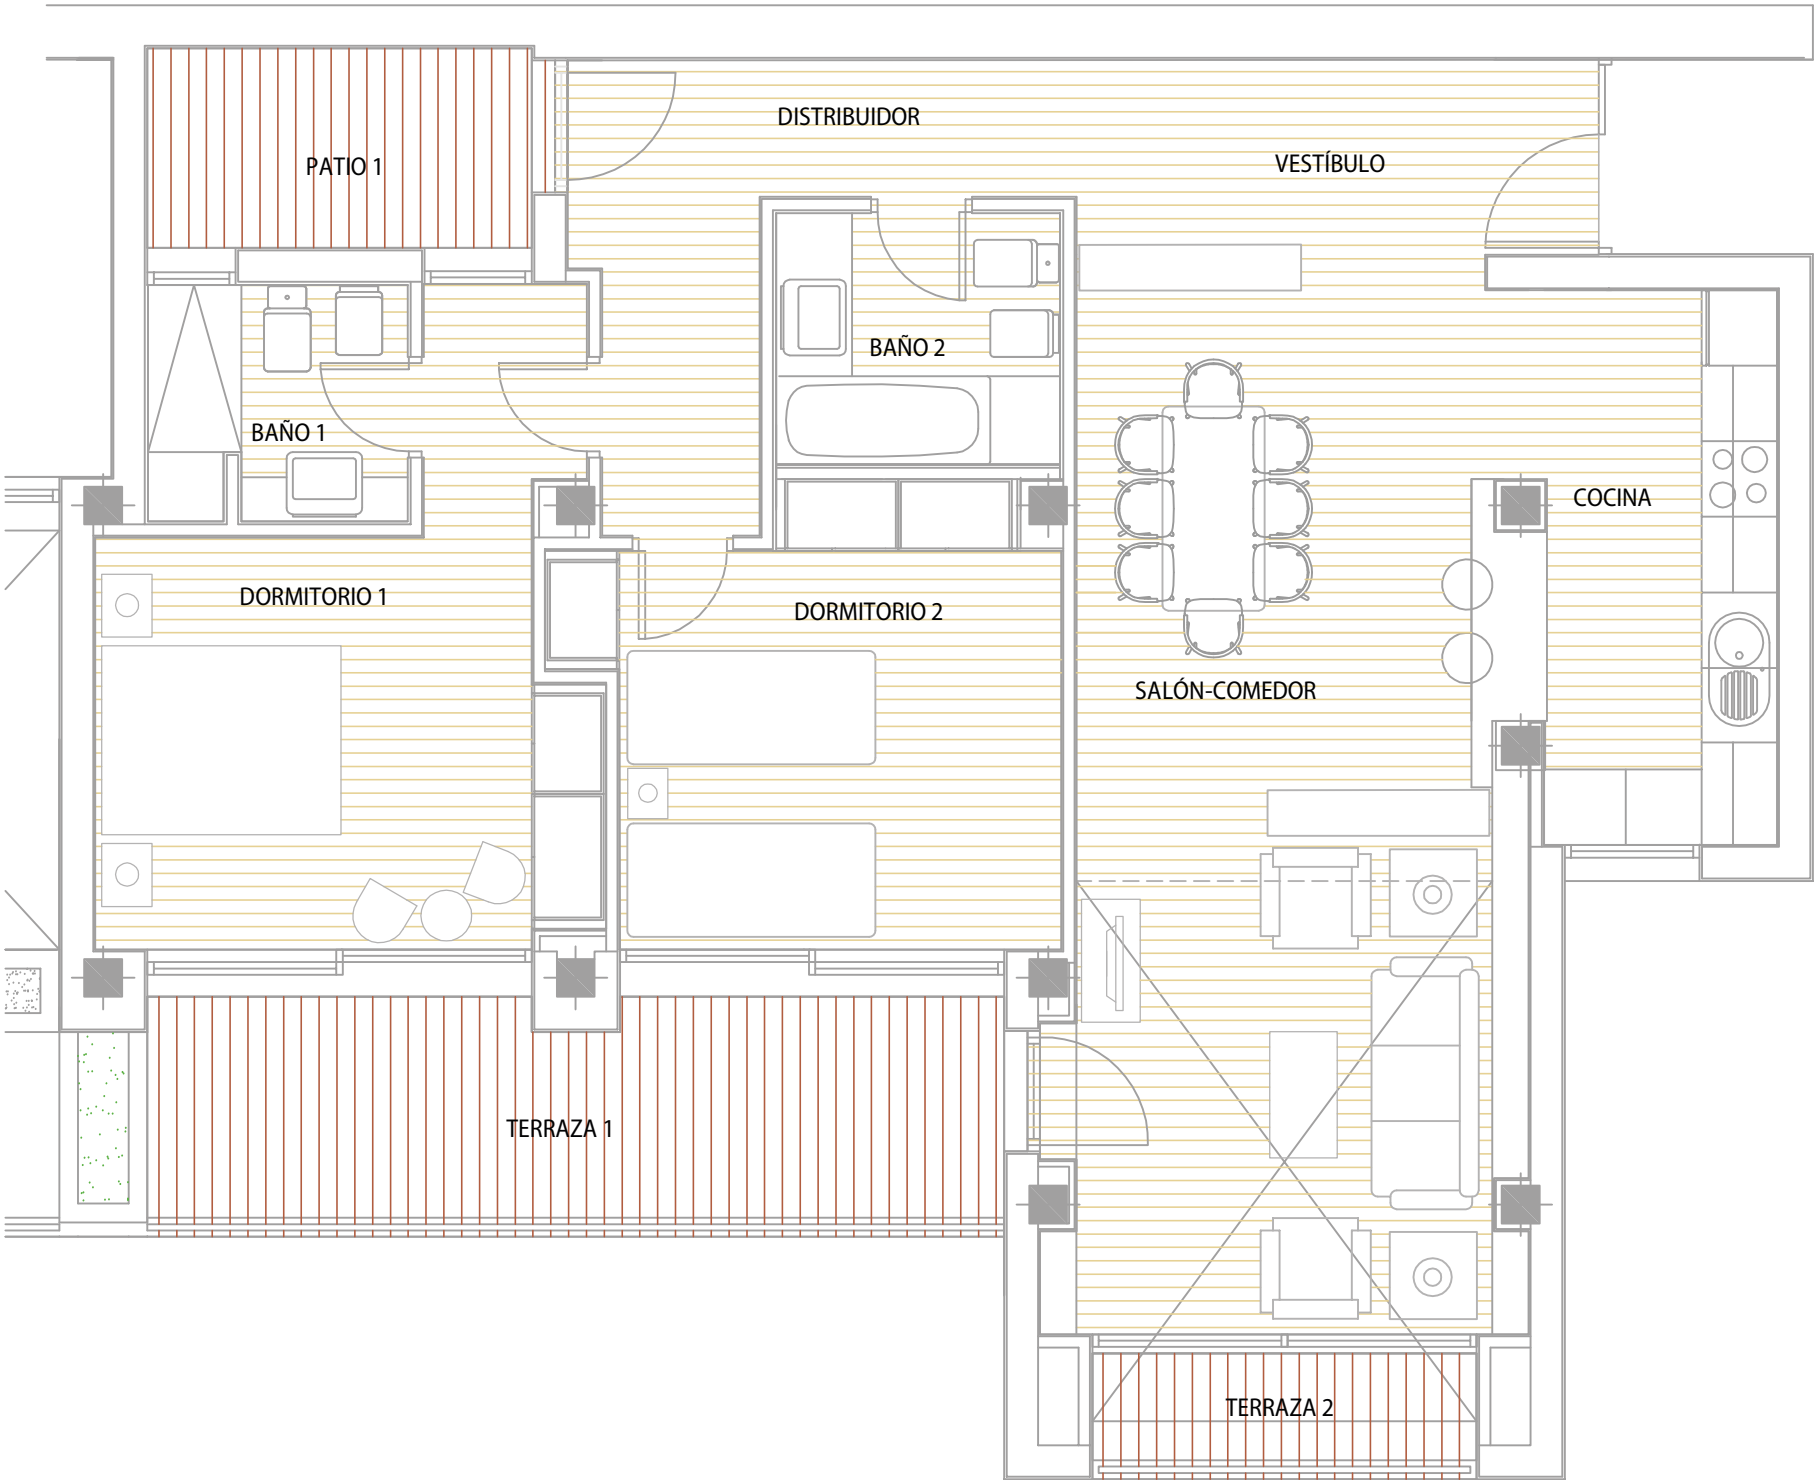

VIVIENDA TIPO

2 DORMITORIOS

NIVEL

1



Estancias

Superficie Útil

1.- Cocina	8.74	m ²
2.- Sal3n comedor	29.65	m ²
3.- Dormitorio 1	14.87	m ²
4.- Ba3o 1	3.79	m ²
5.- Vestibulo	7.32	m ²
6.- Distribuidor	7.90	m ²
7.- Dormitorio 2	12.76	m ²
8.- Ba3o 2	4.50	m ²
9.- Pasos de puertas	0.29	m ²

Total Superficie Útil

89.82

m²

1.- Patio 1

5.05

m²

Superficie Útil Total Patios

5.05

m²

1.- Terraza 1

12.90

m²

2.- Terraza 2

3.00

m²

Superficie Útil Total Terrazas

15.90

m²

Total Superficie Construida Cerrada


128.89

m²


THE ELYSIAN
collection



PROMOTORA: NORDAL ANTIGUA SL

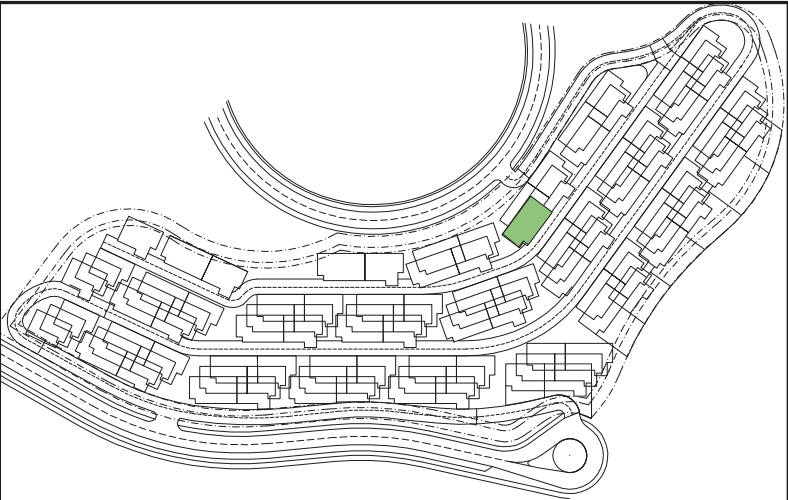

PLANTA:

BLOQUE:

VIVIENDA N°:

1º B

V

111

METROS CONSTRUIDOS:


METROS ÚTILES:

METROS TERRAZA:

148.75 m²

105.96 m²

18.70 m²

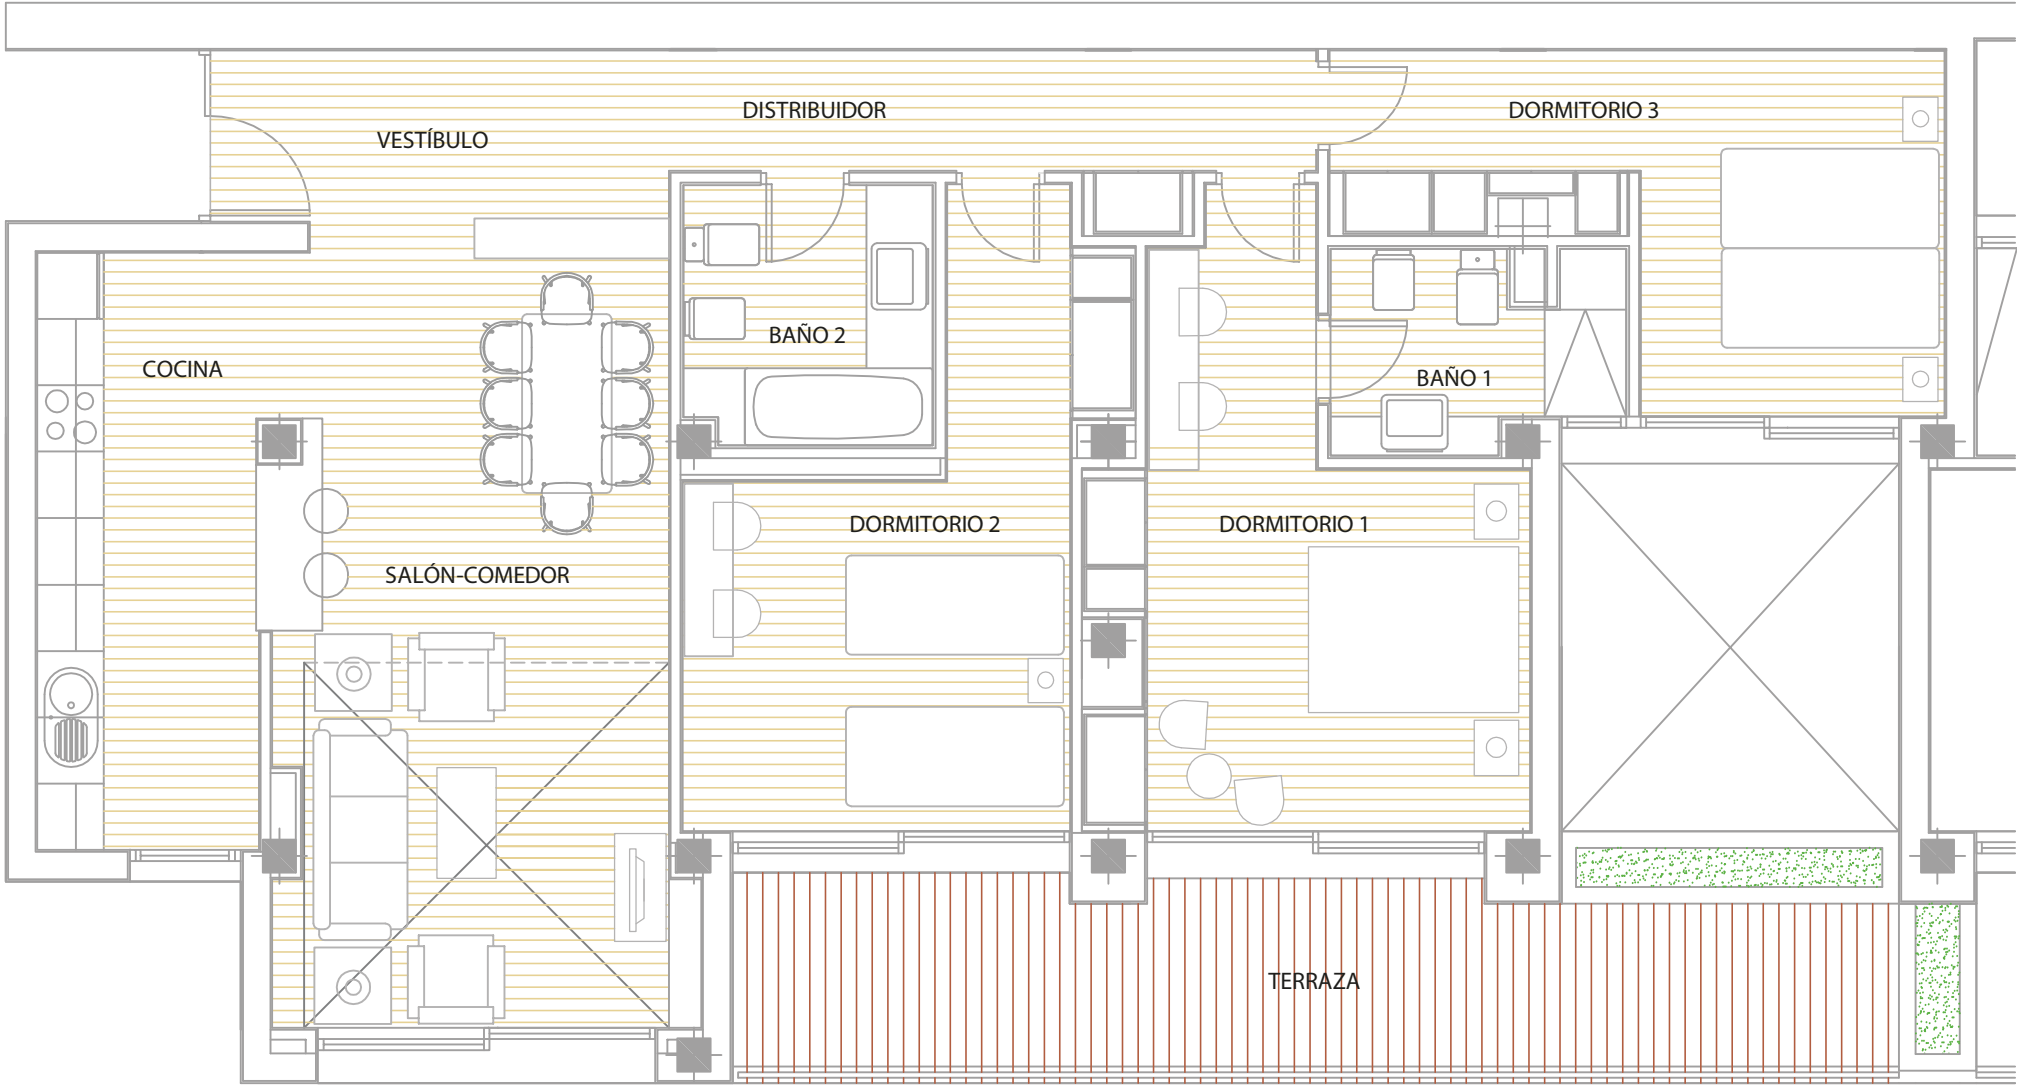

VIVIENDA TIPO	3 DORMITORIOS
NIVEL	1




Estancias	Superficie Útil	
1.- Cocina	11.41	m ²
2.- Salón comedor	24.78	m ²
3.- Dormitorio 1	16.49	m ²
4.- Baño 1	4.33	m ²
5.- Vestibulo	7.34	m ²
6.- Distribuidor	6.96	m ²
7.- Dormitorio 2	15.51	m ²
8.- Baño 2	5.23	m ²
9.- Dormitorio 3	13.62	m ²
10.- Pasos de puertas	0.29	m ²
Total Superficie Útil		105.96 m ²
1.- Terraza 1	18.70	m ²
Superficie Útil Total Terrazas		18.70 m ²
Superficie Construida		
Total Superficie Construida Cerrada		148.75 m ²



PROMOTORA: NORDAL ANTIGUA SL

NOTA: Plano orientativo, sujeto a modificaciones técnicas y urbanísticas, no constituye documento contractual. Amueblamiento no definitivo. Superficie útil de la parcela solo a efectos orientativos.

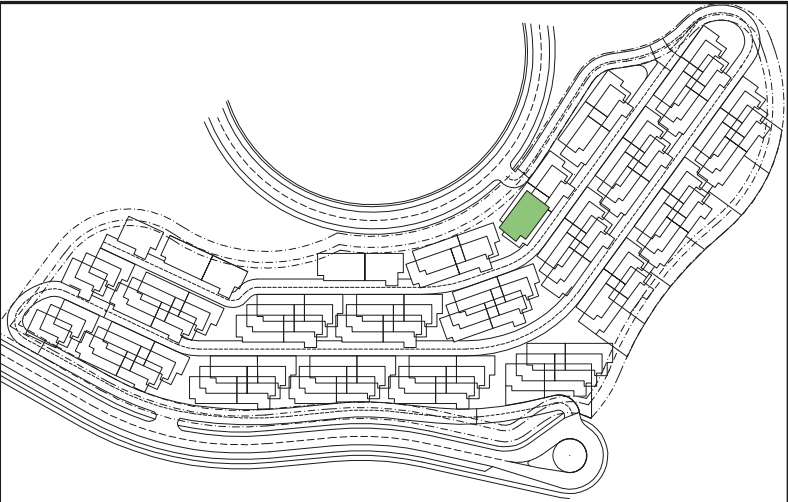

PLANTA:

BLOQUE:

VIVIENDA N°:

2º B

V

113

METROS CONSTRUIDOS:


METROS ÚTILES:

METROS TERRAZA:

138.10 m²

106.62 m²

63.30 m²

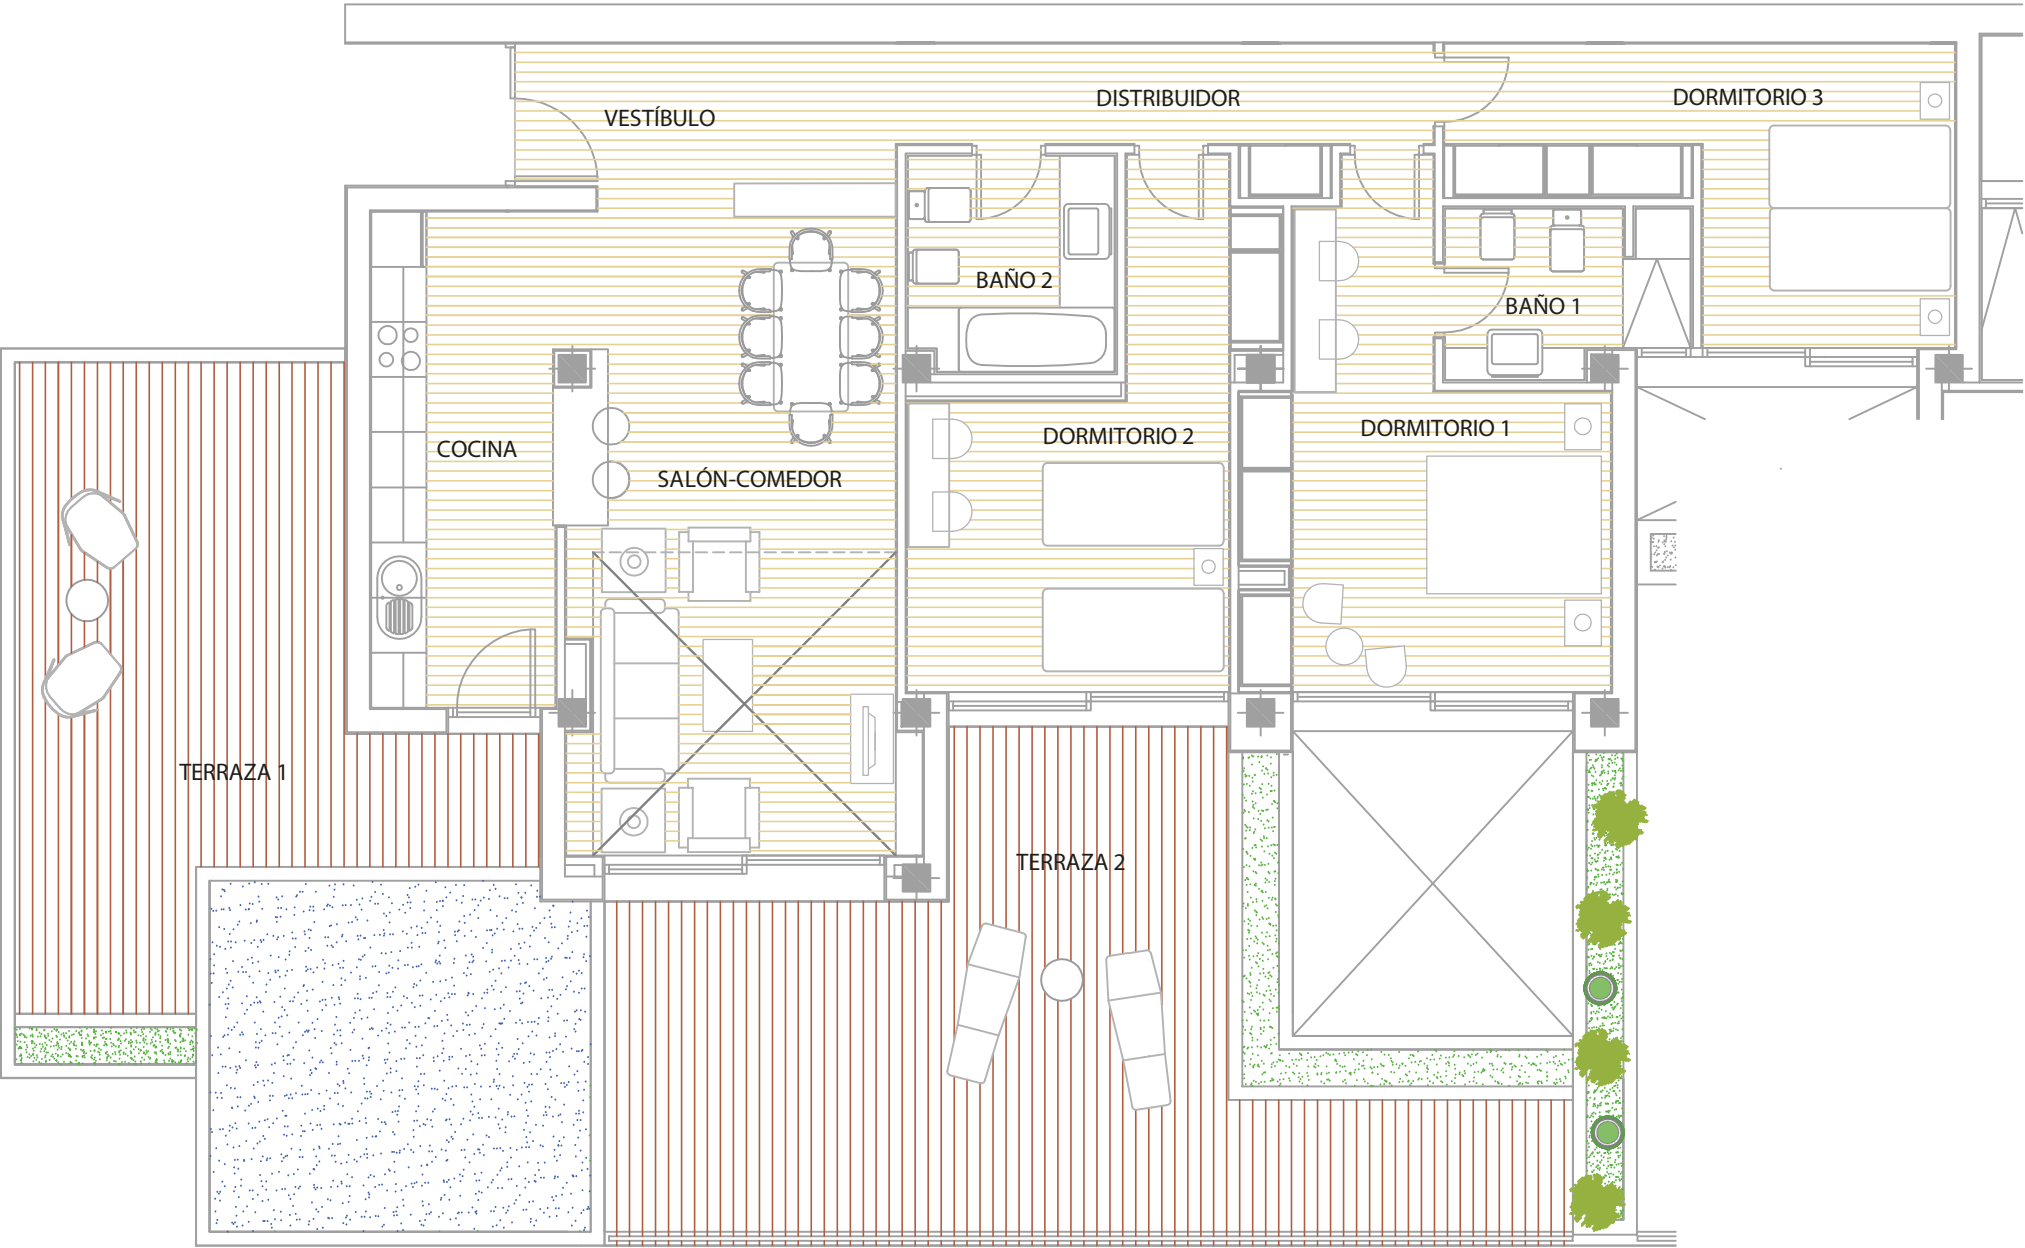

VIVIENDA TIPO	3 DORMITORIOS
NIVEL	2



Estancias	Superficie Útil	
1.- Cocina	11.42	m ²
2.- Salón comedor	24.77	m ²
3.- Dormitorio 1	16.76	m ²
4.- Baño 1	4.52	m ²
5.- Vestíbulo	7.34	m ²
6.- Distribuidor	6.96	m ²
7.- Dormitorio 2	15.49	m ²
8.- Baño 2	5.23	m ²
9.- Dormitorio 3	13.77	m ²
10.- Pasos de puertas	0.36	m ²
Total Superficie Útil		106.62 m ²
1.- Terraza 1	26.05	m ²
2.- Terraza 2	37.25	m ²
Superficie Útil Total Terrazas		63.30 m ²
Superficie Construida		
Total Superficie Construida Cerrada		138.10 m ²

THE ELYSIAN
collection



PROMOTORA: NORDAL ANTIGUA SL

NOTA: Plano orientativo, sujeto a modificaciones técnicas y urbanísticas, no constituye documento contractual. Amueblamiento no definitivo. Superficie útil de la parcela solo a efectos orientativos.



PLANTA:

BLOQUE:

VIVIENDA N°:

1º A

W

116

METROS CONSTRUIDOS:


METROS ÚTILES:

METROS TERRAZA:

128.89 m²

89.82 m²

15.90 m²

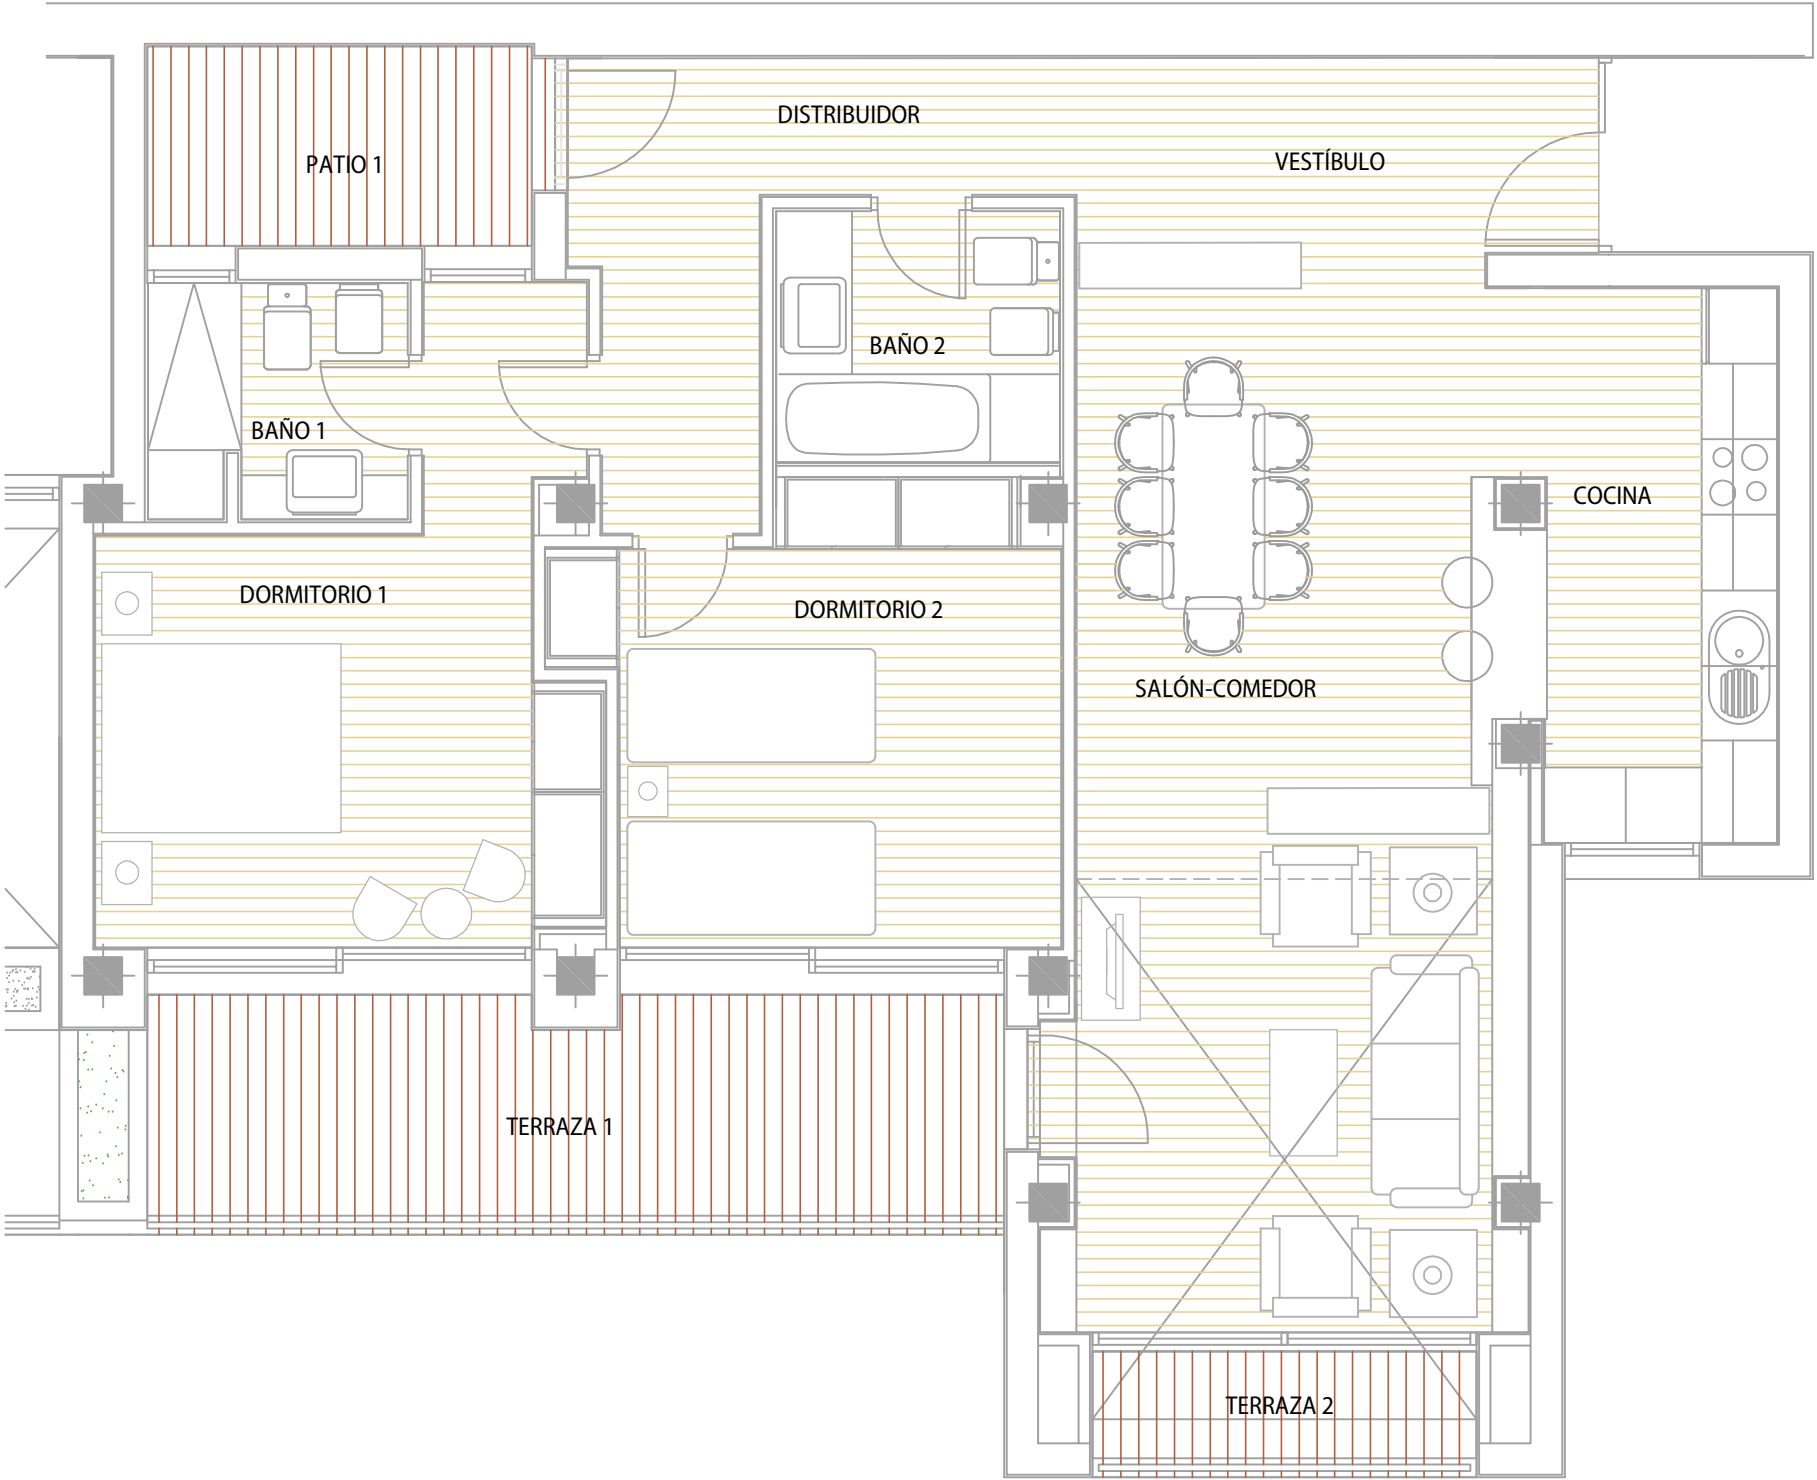

VIVIENDA TIPO	2 DORMITORIOS
NIVEL	1




Estancias	Superficie Útil
1.- Cocina	8.74 m ²
2.- Sal3n comedor	29.65 m ²
3.- Dormitorio 1	14.87 m ²
4.- Ba3o 1	3.79 m ²
5.- Vestibulo	7.32 m ²
6.- Distribuidor	7.90 m ²
7.- Dormitorio 2	12.76 m ²
8.- Ba3o 2	4.50 m ²
9.- Pasos de puertas	0.29 m ²
Total Superficie Útil	89.82 m ²
1.- Patio 1	5.05 m ²
Superficie Útil Total Patios	5.05 m ²
1.- Terraza 1	12.90 m ²
2.- Terraza 2	3.00 m ²
Superficie Útil Total Terrazas	15.90 m ²
Total Superficie Construida Cerrada	128.89 m ²

THE ELYSIAN
collection



PROMOTORA: NORDAL ANTIGUA SL

NOTA: Plano orientativo, sujeto a modificaciones t3cnicas y urban3sticas, no constituye documento contractual. Amueblamiento no definitivo. Superficie 3til de la parcela solo a efectos orientativos.

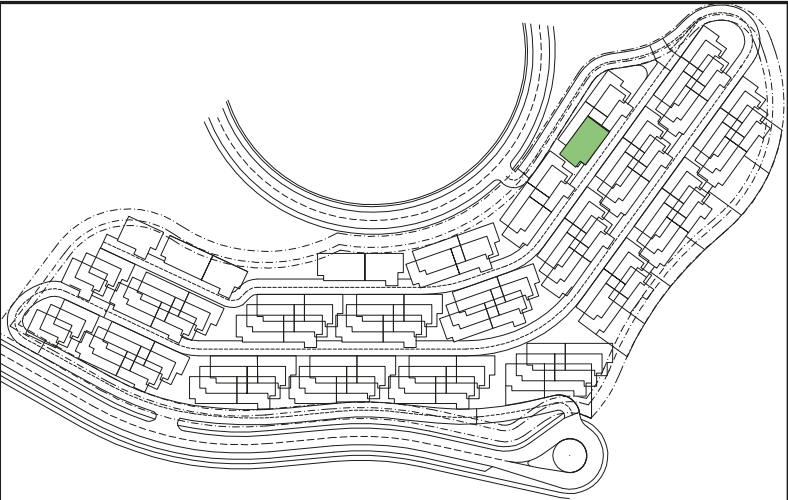

PLANTA:

BLOQUE:

VIVIENDA N°:

1º B

W

117

METROS CONSTRUIDOS:


METROS ÚTILES:

METROS TERRAZA:

148.75 m²

105.96 m²

18.70 m²

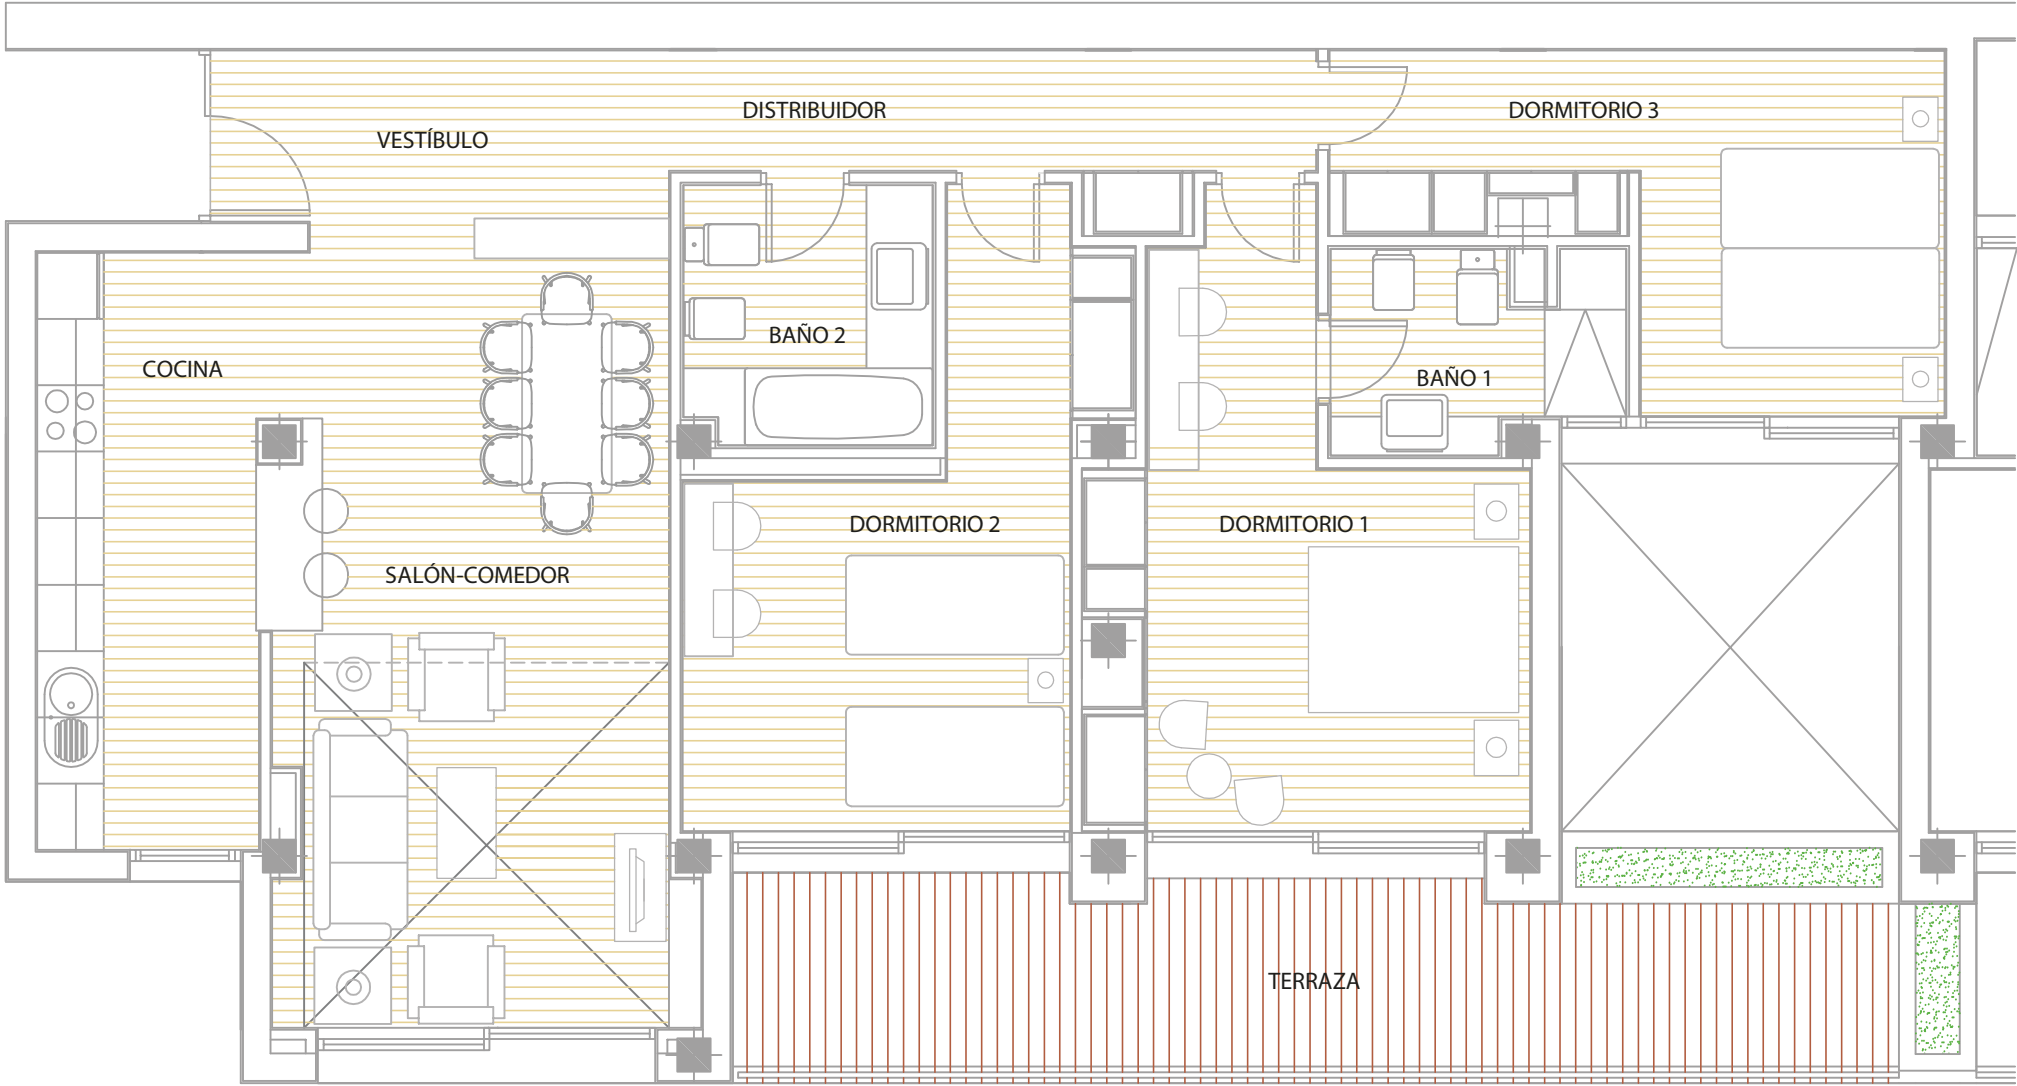

VIVIENDA TIPO	3 DORMITORIOS
NIVEL	1




Estancias	Superficie Útil	
1.- Cocina	11.41	m ²
2.- Sal3n comedor	24.78	m ²
3.- Dormitorio 1	16.49	m ²
4.- Ba3o 1	4.33	m ²
5.- Vestibulo	7.34	m ²
6.- Distribuidor	6.96	m ²
7.- Dormitorio 2	15.51	m ²
8.- Ba3o 2	5.23	m ²
9.- Dormitorio 3	13.62	m ²
10.- Pasos de puertas	0.29	m ²
Total Superficie Útil	105.96	m ²
1.- Terraza 1	18.70	m ²
Superficie Útil Total Terrazas	18.70	m ²
Superficie Construida		
Total Superficie Construida Cerrada	148.75	m ²




PROMOTORA: NORDAL ANTIGUA SL

NOTA: Plano orientativo, sujeto a modificaciones técnicas y urbanísticas, no constituye documento contractual. Amueblamiento no definitivo. Superficie útil de la parcela solo a efectos orientativos.

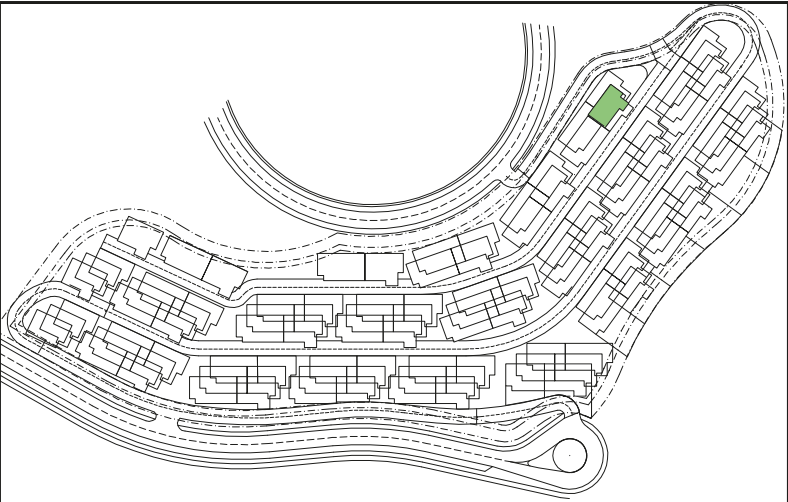

PLANTA: 2º A METROS CONSTRUIDOS: 136.47 m²
BLOQUE: W METROS ÚTILES: 89.84 m²
VIVIENDA N°: 118 METROS TERRAZA: 54.60 m²

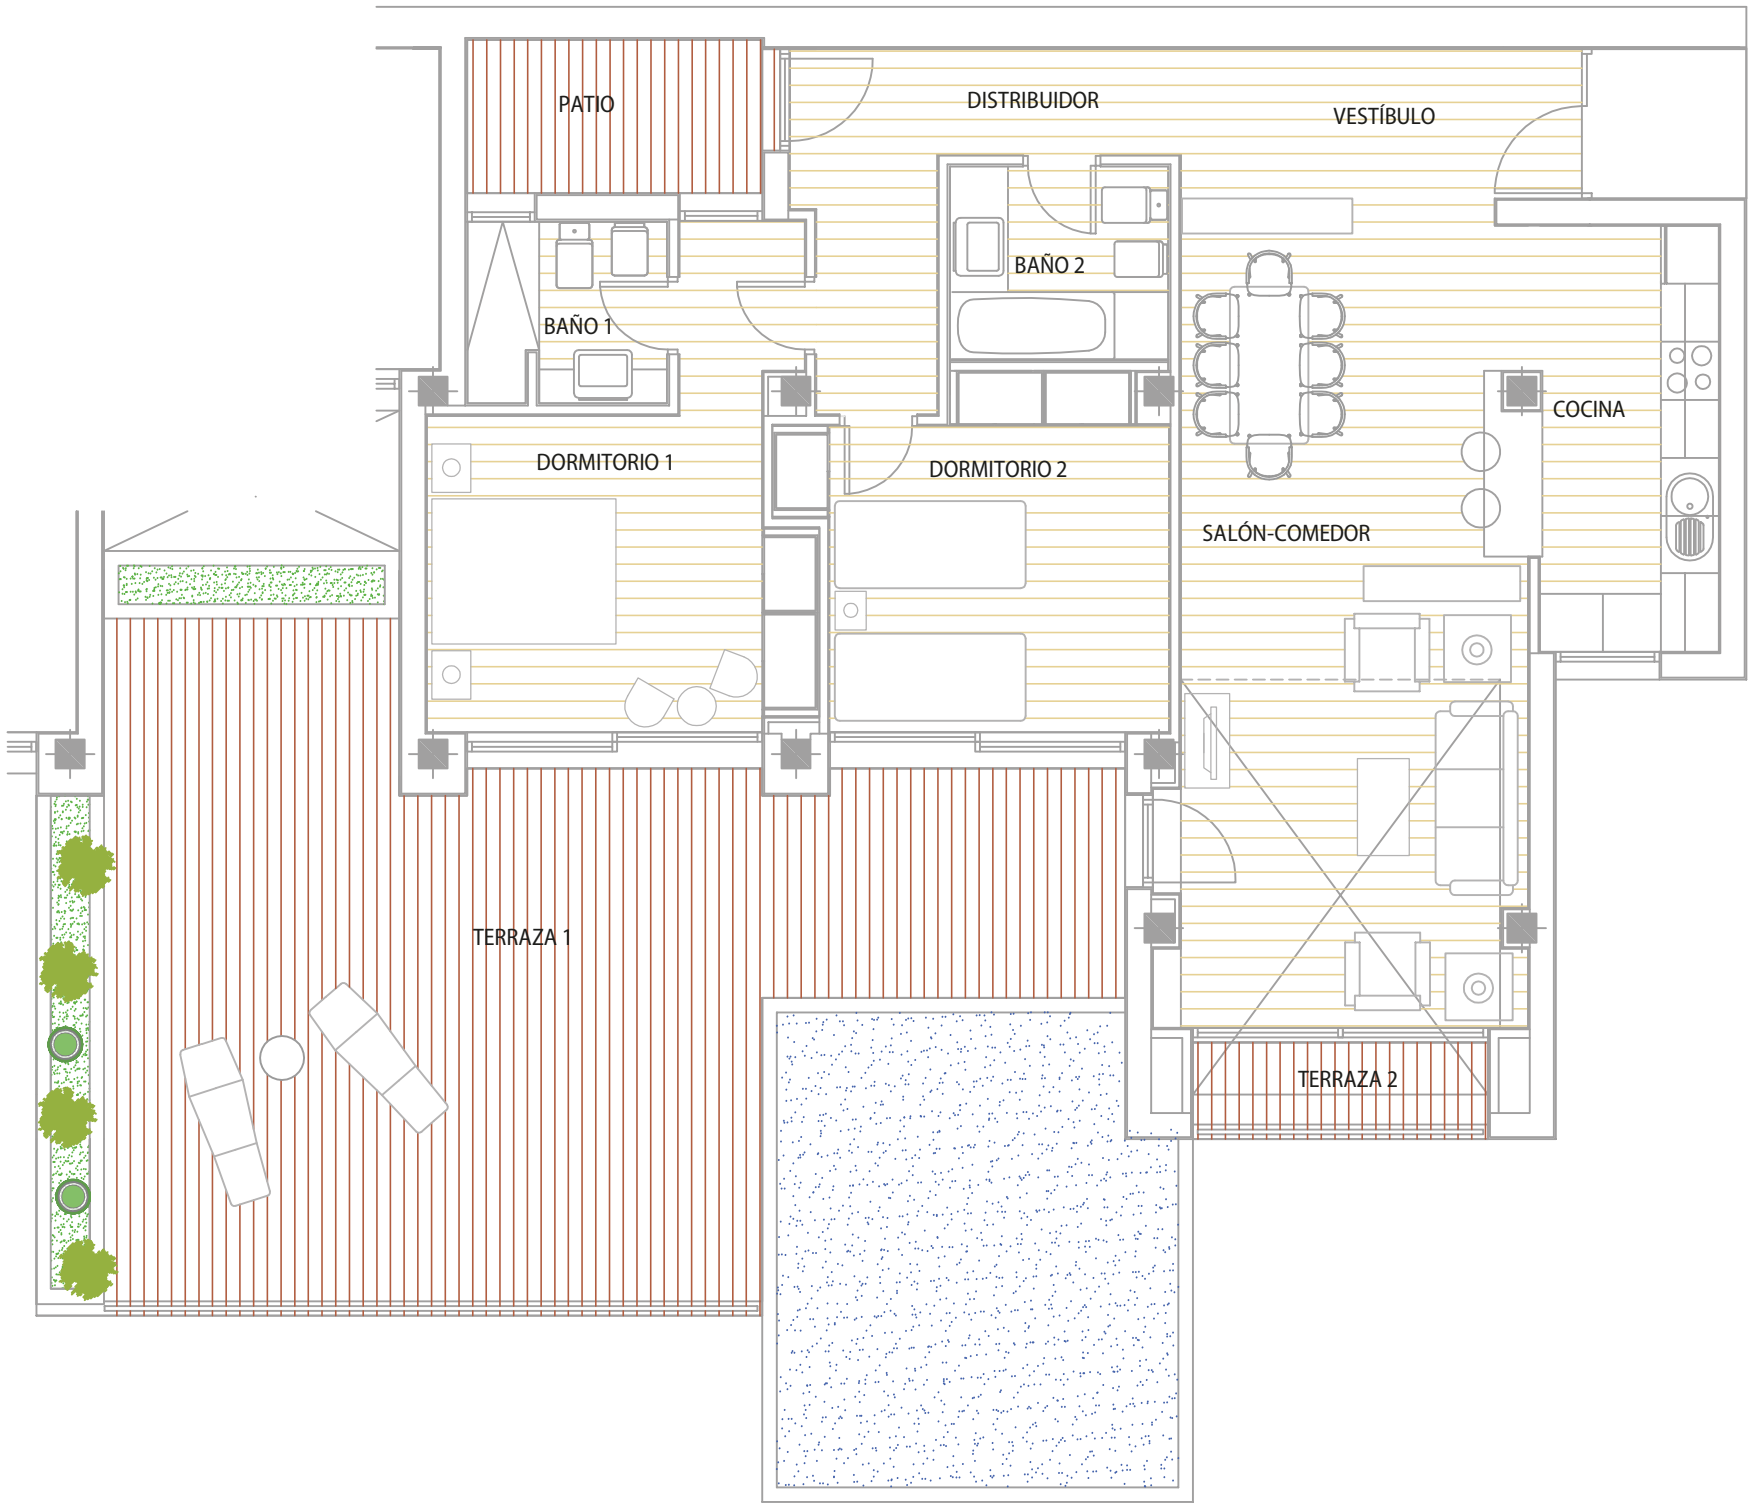

VIVIENDA TIPO	2 DORMITORIOS
NIVEL	2



Estancias	Superficie Útil	
1.- Cocina	8.74	m ²
2.- Salón comedor	30.57	m ²
3.- Dormitorio 1	14.86	m ²
4.- Baño 1	3.79	m ²
5.- Vestíbulo	6.43	m ²
6.- Distribuidor	7.91	m ²
7.- Dormitorio 2	12.75	m ²
8.- Baño 2	4.50	m ²
9.- Pasos de puertas	0.29	m ²
Total Superficie Útil		89.84 m ²
1.- Patio 1	5.05	m ²
Superficie Útil Total Patios		5.05 m ²
1.- Terraza 1	51.60	m ²
2.- Terraza 2	3.00	m ²
Superficie Útil Total Terrazas		54.60 m ²
Superficie Construida		
Total Superficie Construida Cerrada		136.47 m ²



PROMOTORA: NORDAL ANTIGUA SL

NOTA: Plano orientativo, sujeto a modificaciones técnicas y urbanísticas, no constituye documento contractual. Amueblamiento no definitivo. Superficie útil de la parcela solo a efectos orientativos.



PLANTA:

BLOQUE:

VIVIENDA Nº:

2º B

W

119

METROS CONSTRUIDOS:


METROS ÚTILES:

METROS TERRAZA:

138.10 m²

106.62 m²

63.30 m²

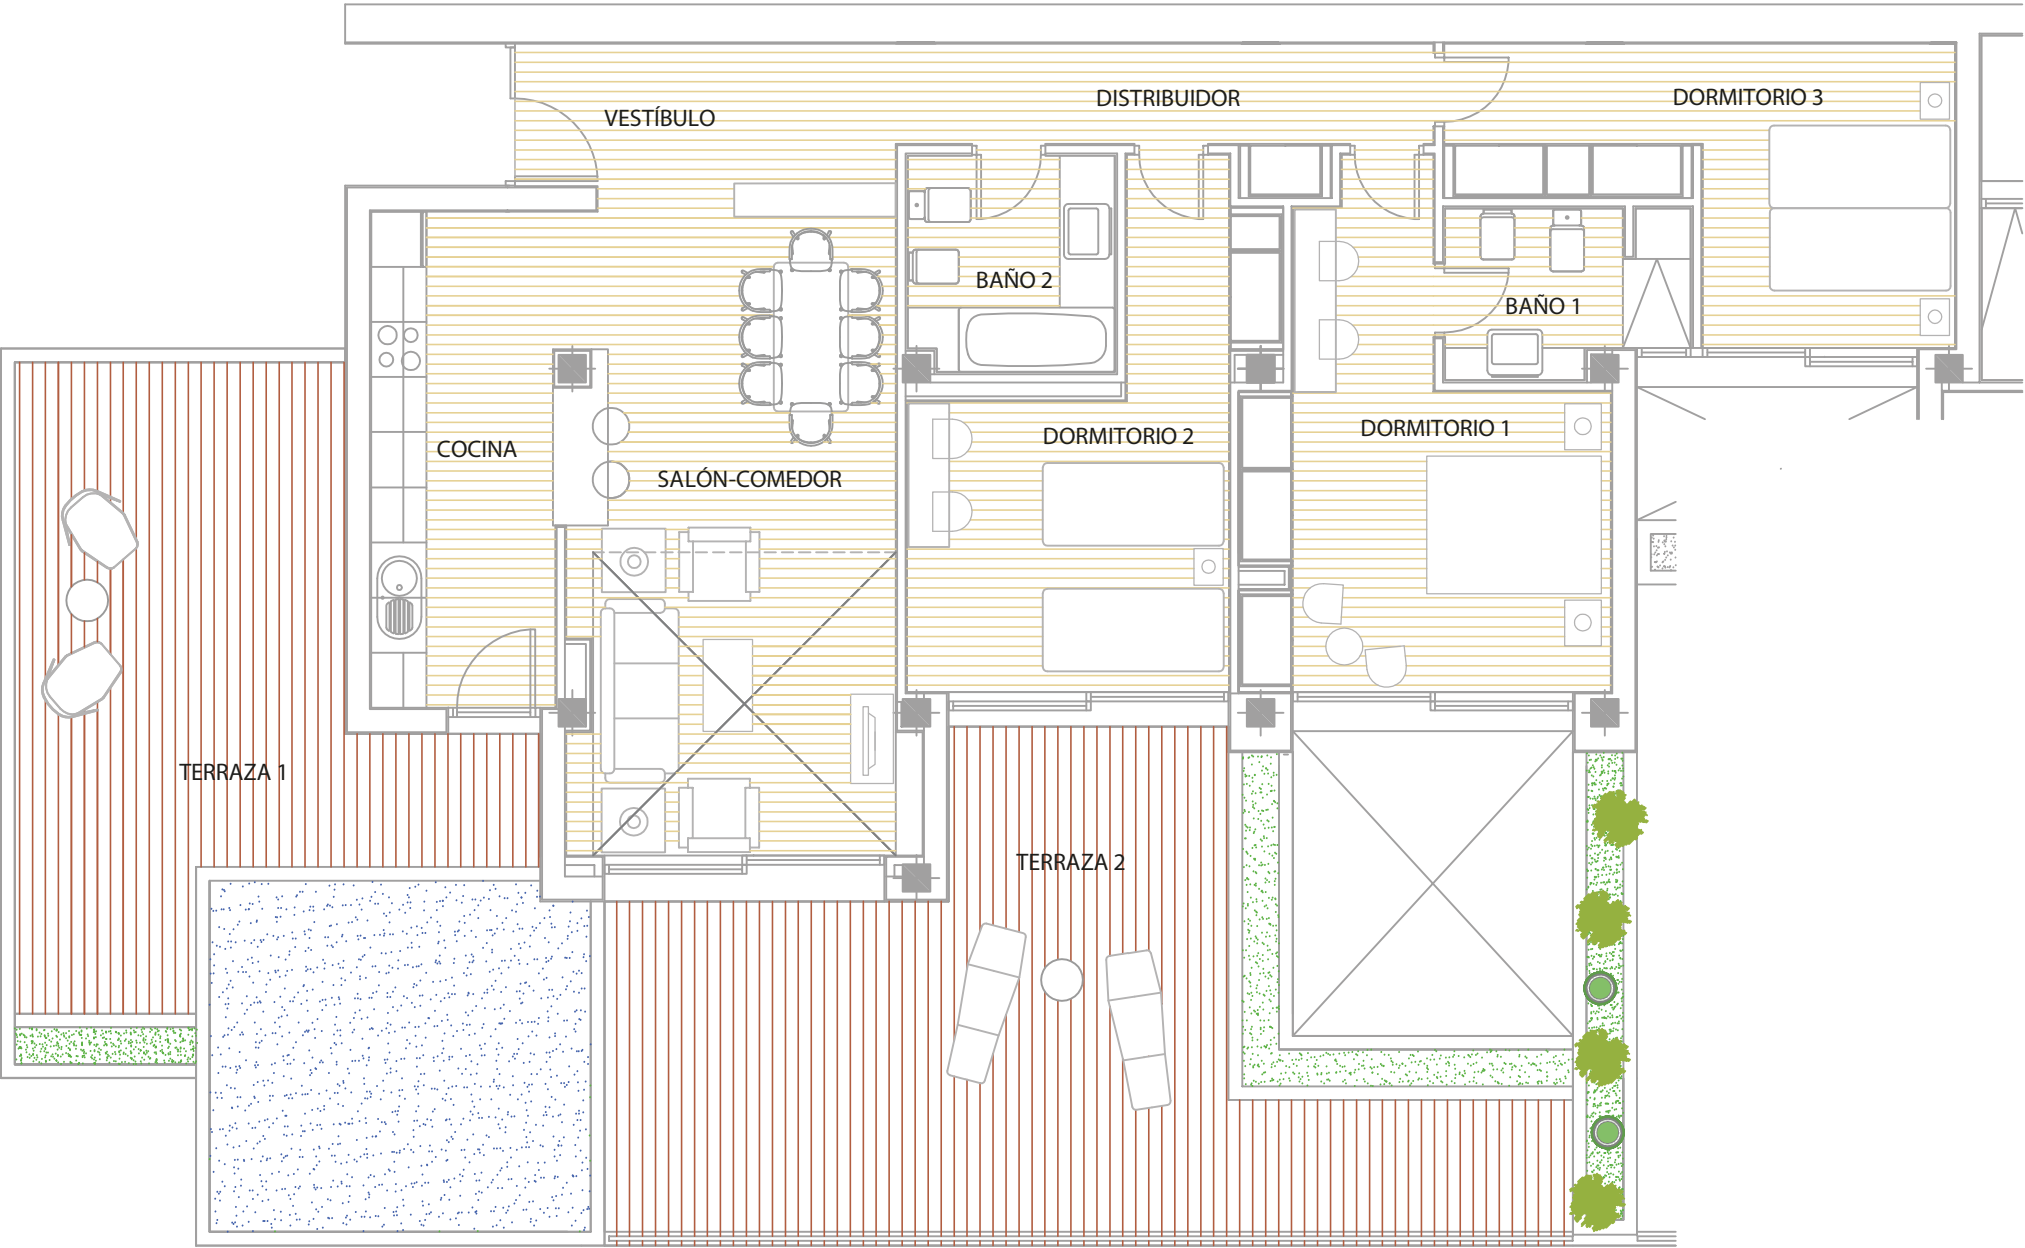

VIVIENDA TIPO	3 DORMITORIOS
NIVEL	2



Estancias	Superficie Útil
1.- Cocina	11.42 m ²
2.- Salón comedor	24.77 m ²
3.- Dormitorio 1	16.76 m ²
4.- Baño 1	4.52 m ²
5.- Vestíbulo	7.34 m ²
6.- Distribuidor	6.96 m ²
7.- Dormitorio 2	15.49 m ²
8.- Baño 2	5.23 m ²
9.- Dormitorio 3	13.77 m ²
10.- Pasos de puertas	0.36 m ²
Total Superficie Útil	106.62 m ²
1.- Terraza 1	26.05 m ²
2.- Terraza 2	37.25 m ²
Superficie Útil Total Terrazas	63.30 m ²
Superficie Construida	
Total Superficie Construida Cerrada	138.10 m ²



THE ELYSIAN
collection



PROMOTORA: NORDAL ANTIGUA SL

NOTA: Plano orientativo, sujeto a modificaciones técnicas y urbanísticas, no constituye documento contractual.
Amueblamiento no definitivo.
Sup. Util Parcela solo a efectos orientativos.